



DIRECTIE
INFRASTRUCTUUR
EN PLANNING

Carnaval Kavel 2024

Parada Oranjestad

LEGENDA

LM	: LICHTMASTEN
VB	: VERKEERSBORDEN
SL	: SCHOOR PALEN
P	: PALM
VL	: VERKEERSLICHT
CP	: COCOSPALMEN
BP	: BRANDPUTTEN
RP	: RIOOL PUTEN
BWB	: BEWEGWIJZERINGSBORD
	: KWIHIBOMEN



DIRECTIE
INFRASTRUCTUUR
EN PLANNING

Kavels 2024

Vondellaan

LEGENDA

LM : LICHTMASTEN

VB : VERKEERSBORDEN

SL : SCHOOR PALEN

P : PALM

VL : VERKEERSLICHT


CP : COCOSPALMEN

BP : BRANDPUTTEN


RP : RIOOL PUTEN

BWB : BEWEGWIJZERINGSBORD



 : KWIHIBOMEN

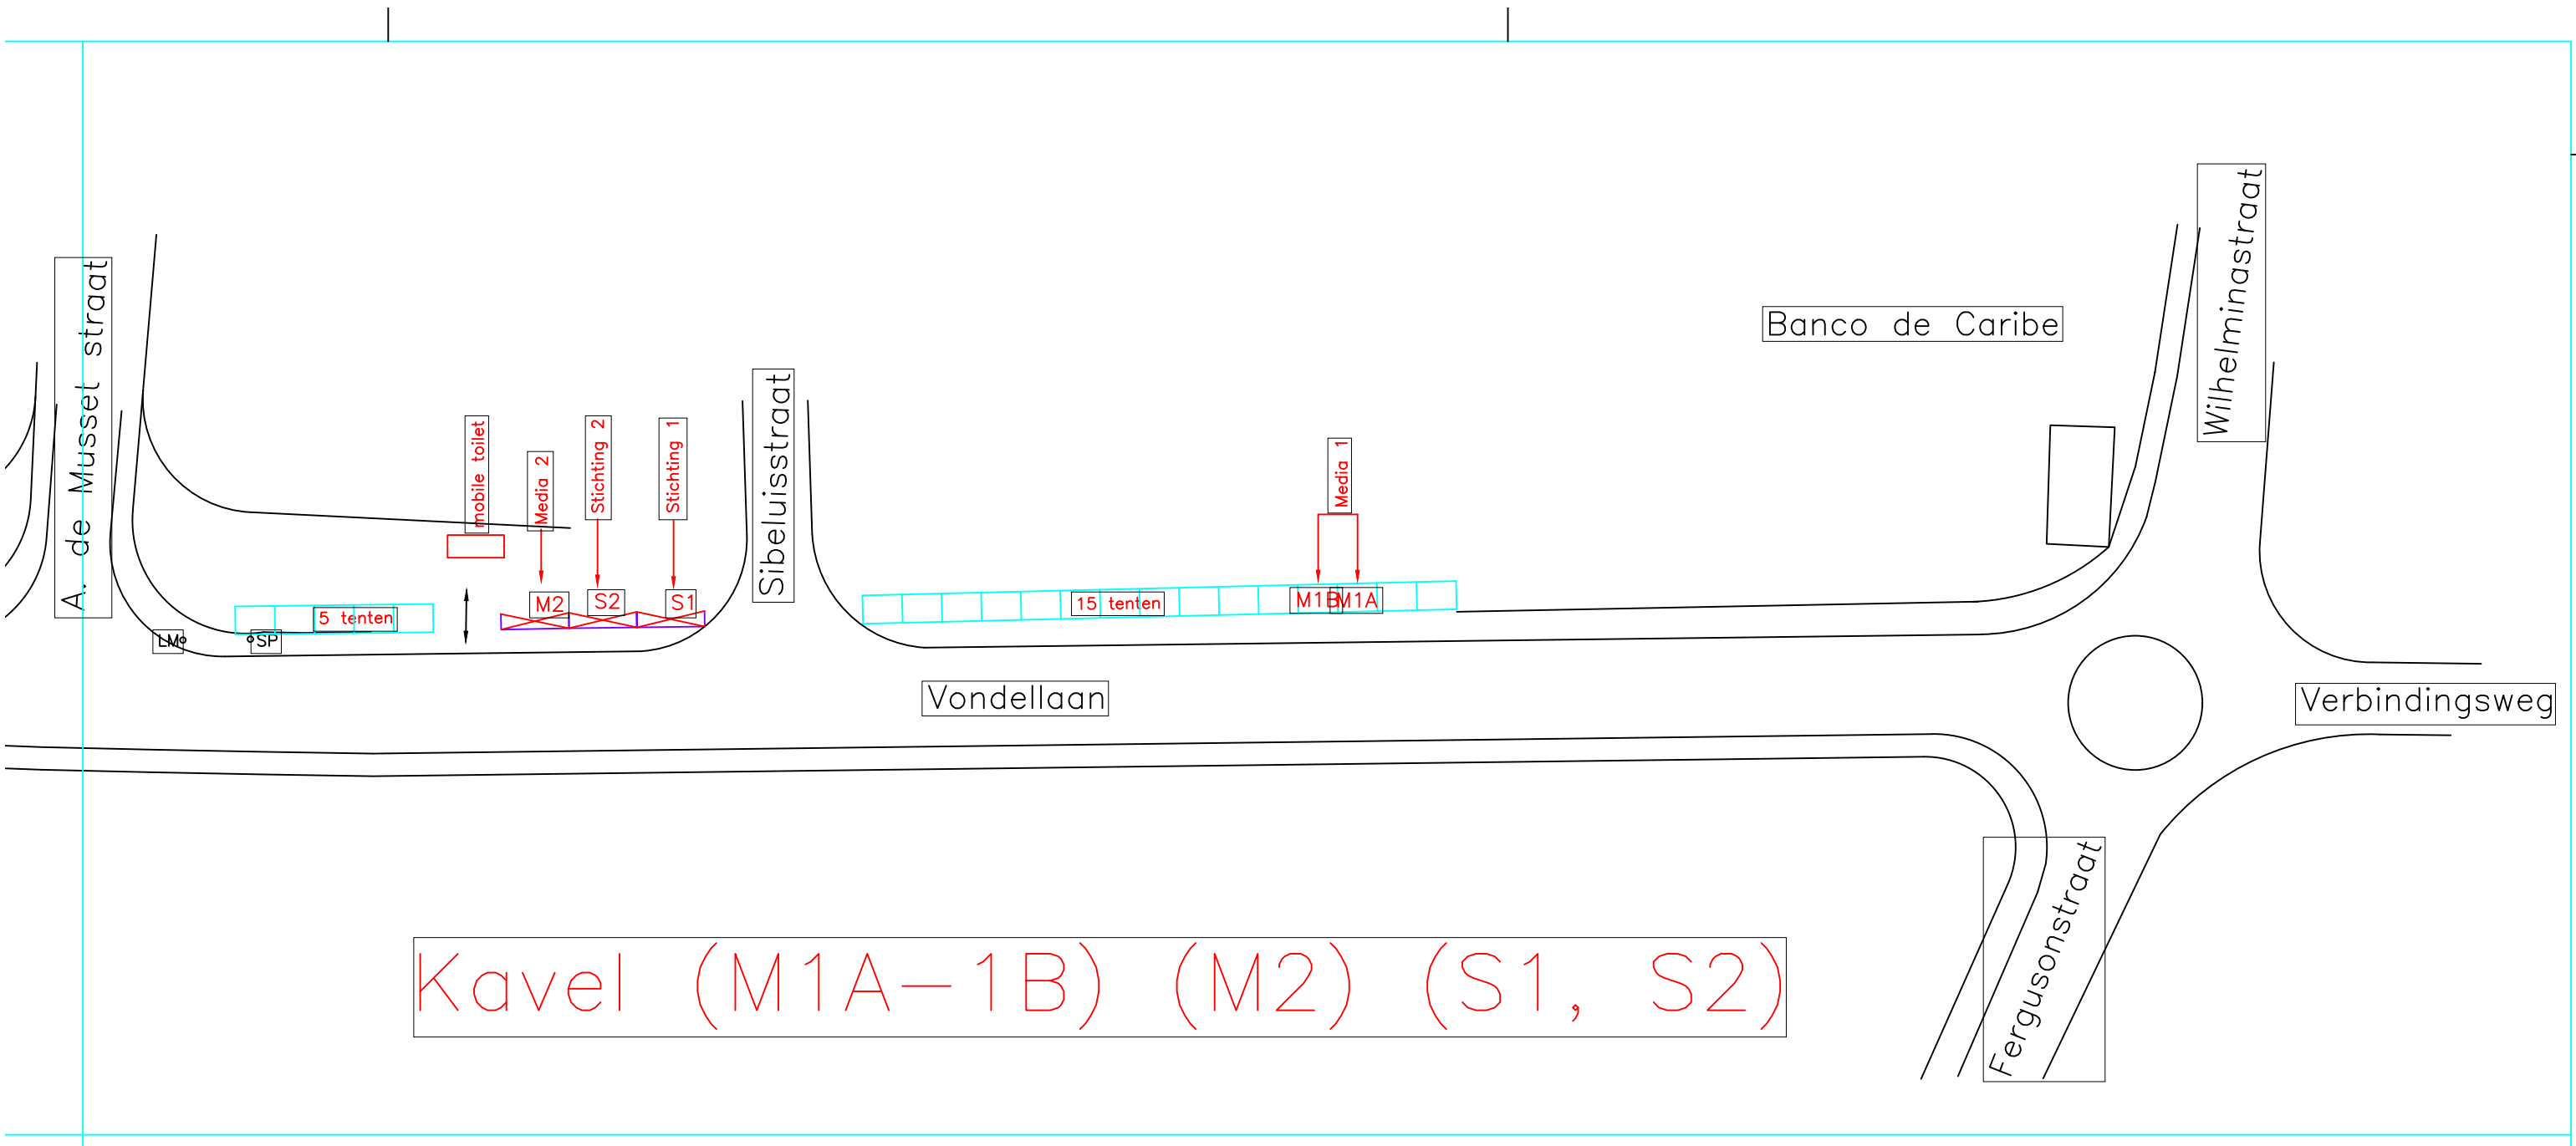


Kavel (M1A-1B) (M2) (S1, S2)

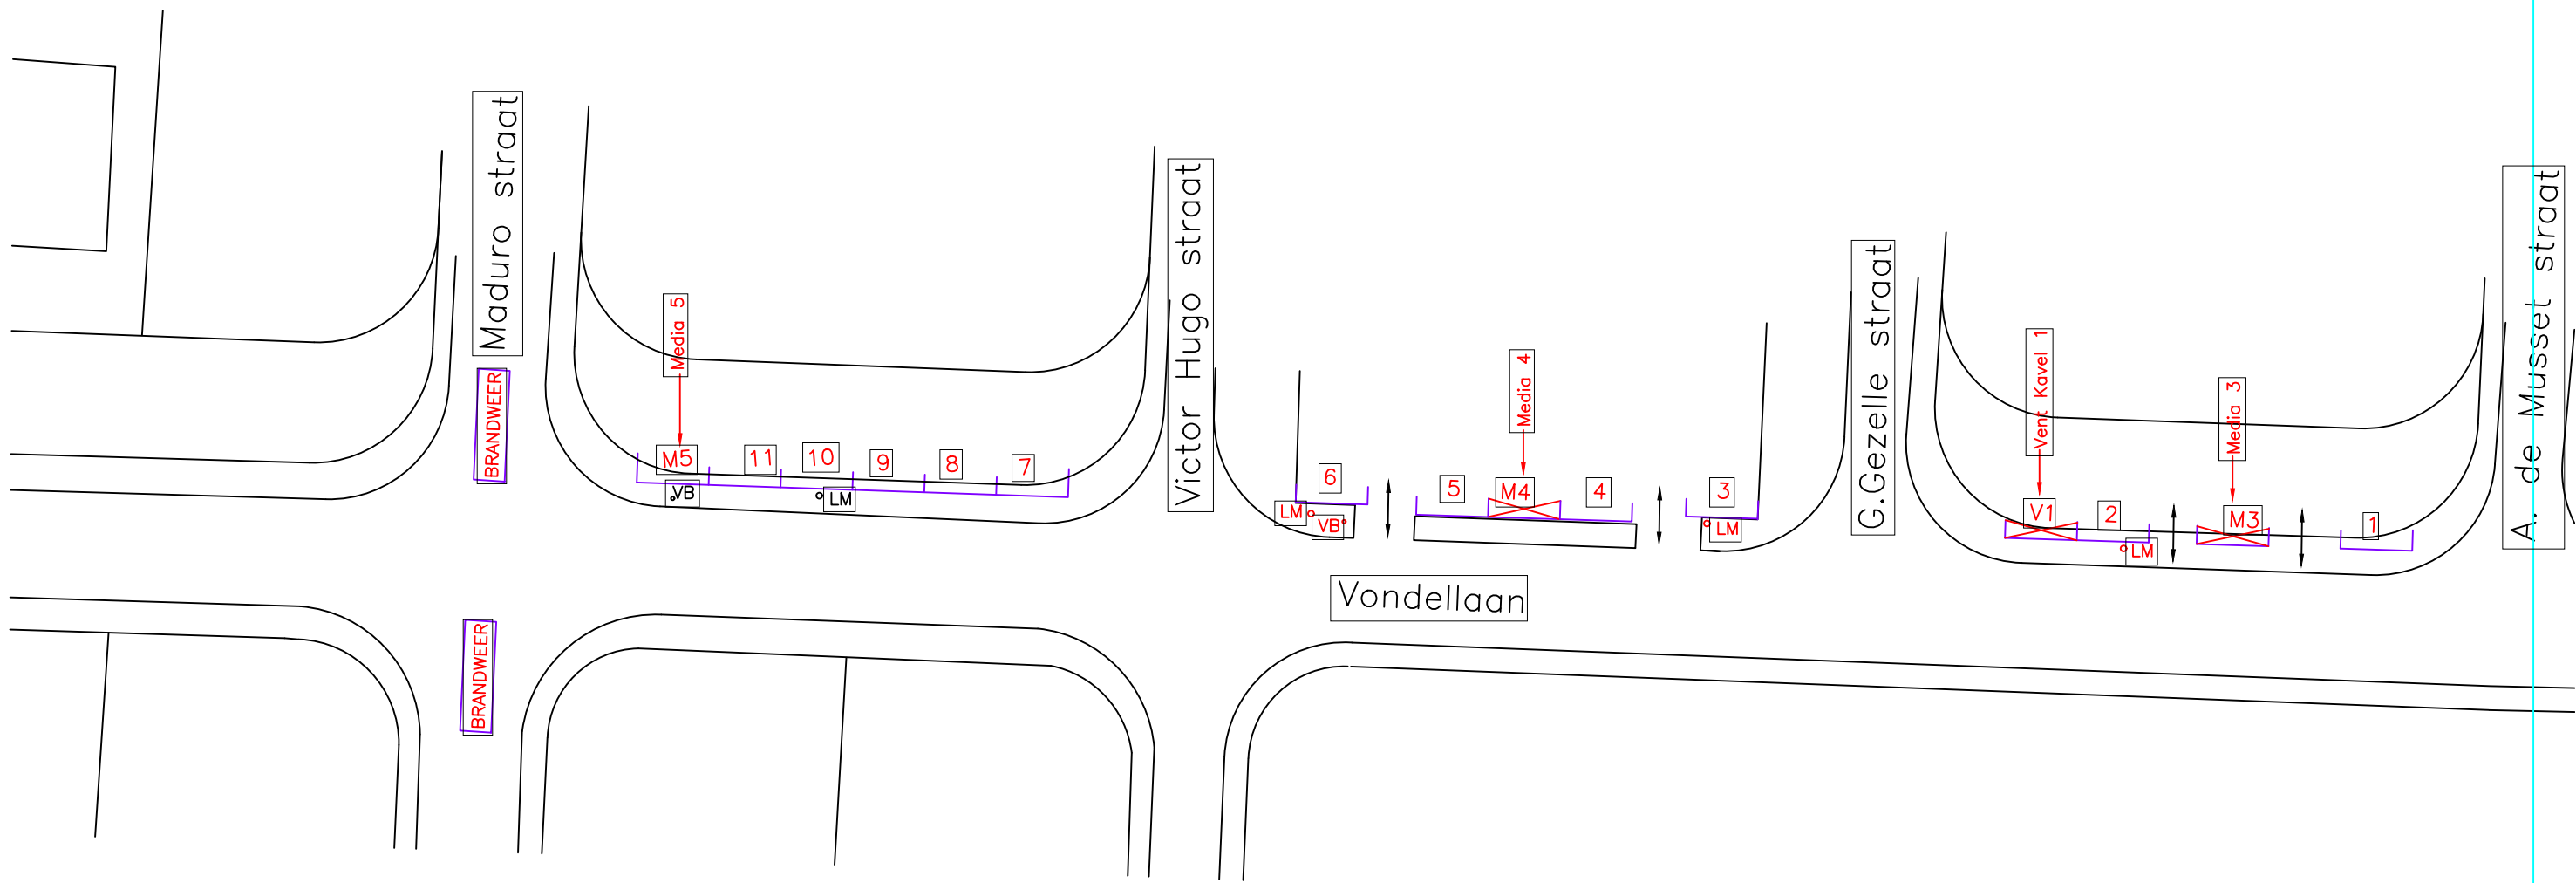


Kavel 1-11 (M3, M4, M5) (V1)

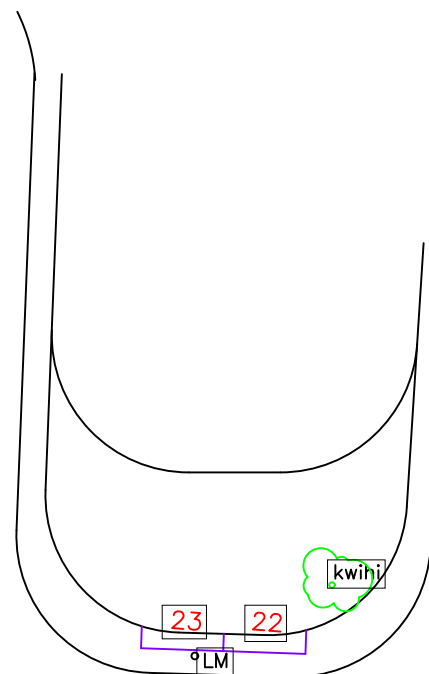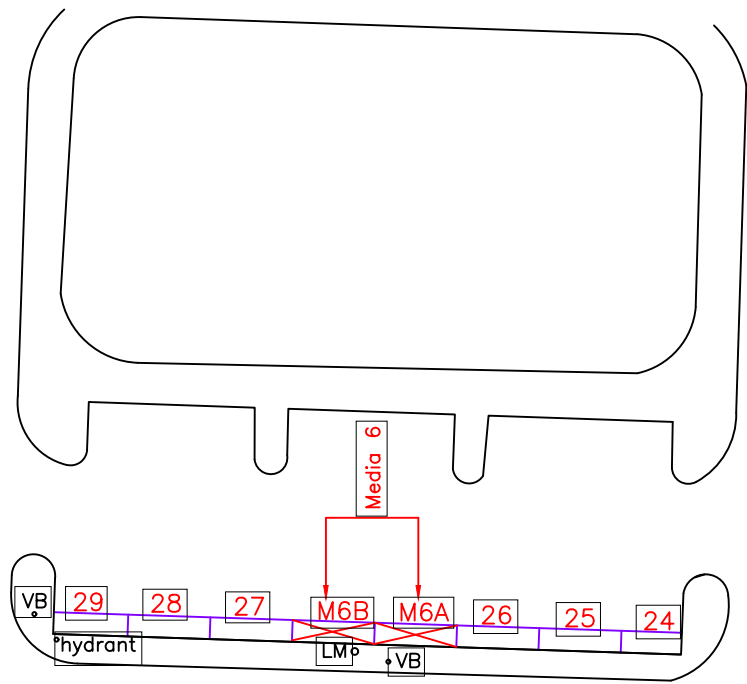

C.Huygens straat

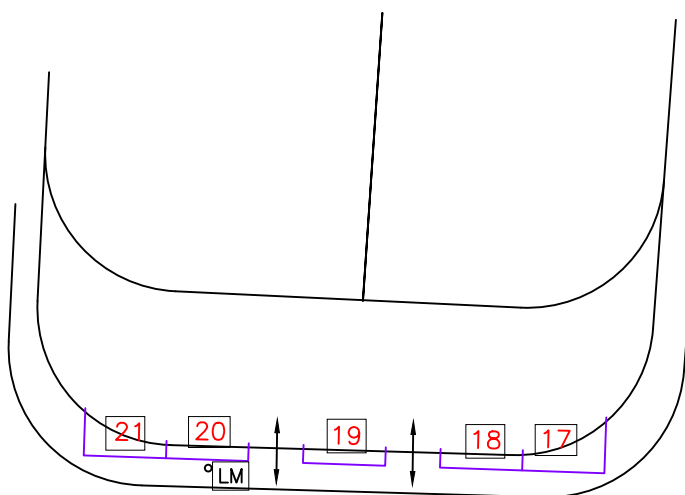

Bilderdijk straat

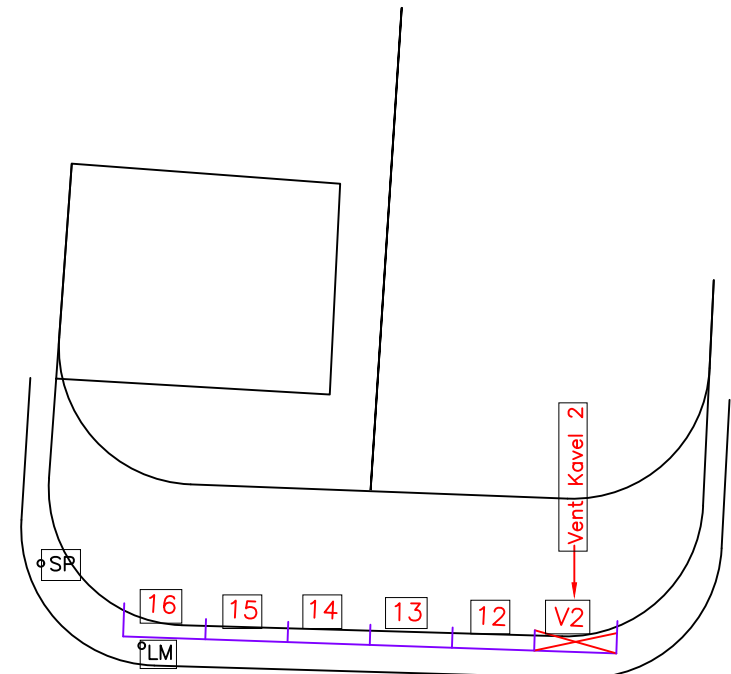


Maduro straat

Vondellaan

Kavel 12-29 (V2) (M6A-6B)

COLEGIO ARUBANO

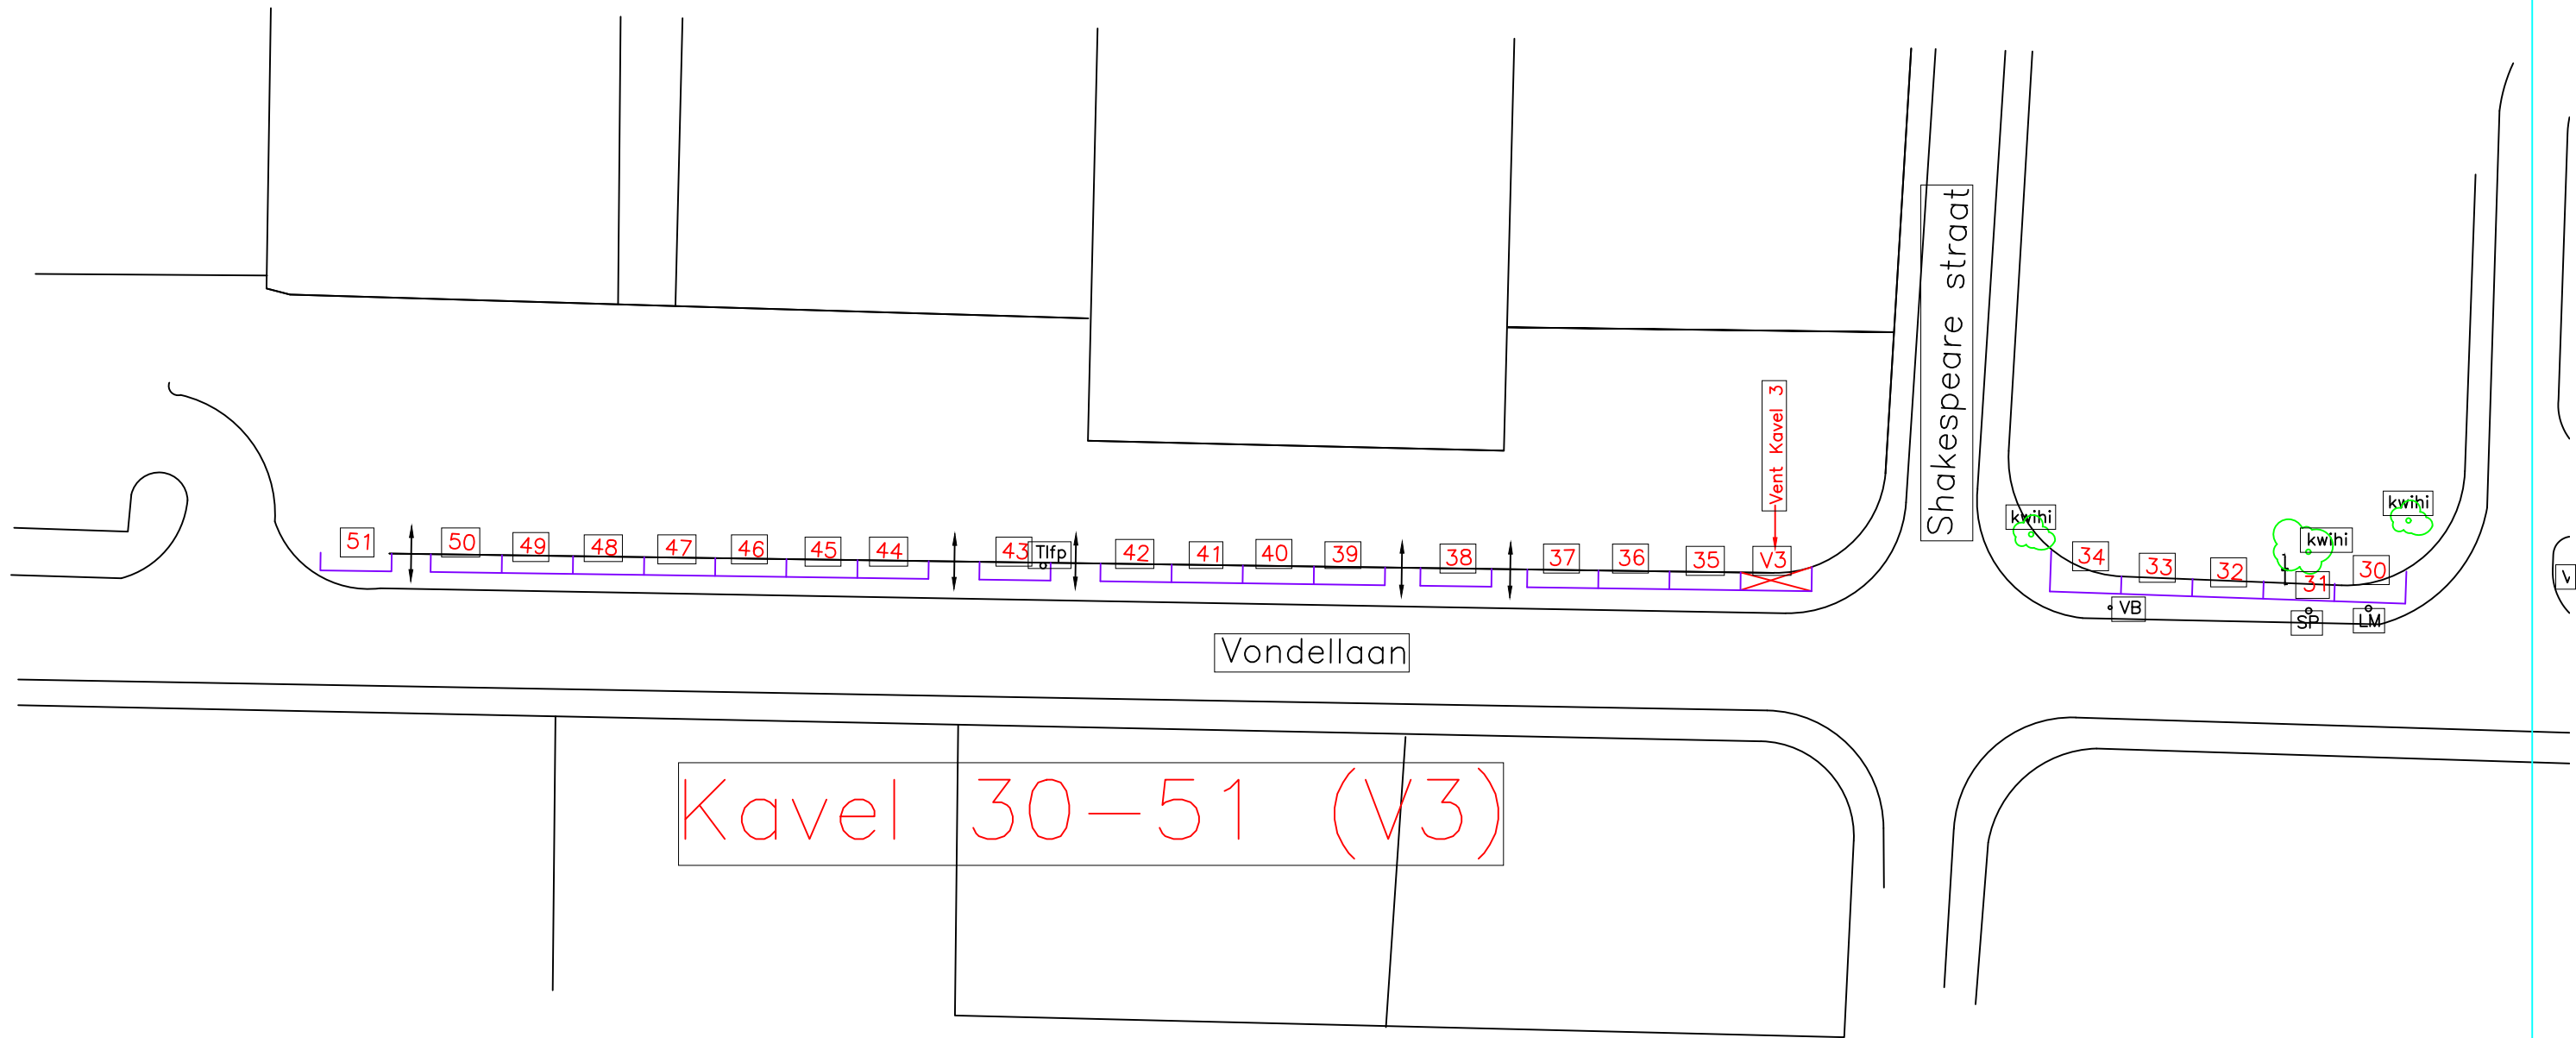

Kavel 30-51 (V3)

Vondellaan

Shakespeare straat

kwihhi

kwihhi

kwihhi

VB

sp

LM

Vent Kavel 3

V3

V3

V3

V3

V3

V3

V3

V3

V3

V3

V3

V3

V3

V3

V3

V3

V3

V3

V3

V3

V3

V3

Tjfp

v

Kavel 65-80


L.G. Smith Boulevard

TALK OF THE TOWN

Vondellaan

CAS DI CULTURA

Bolivar straat

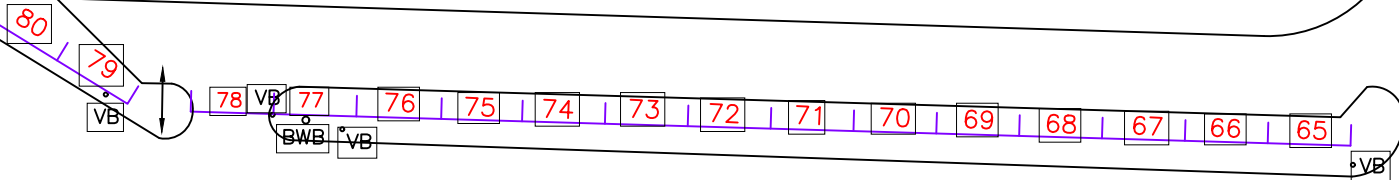



DIRECTIE
INFRASTRUCTUUR
EN PLANNING

Kavels 2024

L.G. Smith Boulevard

LEGENDA

LM : LICHTMASTEN

VB : VERKEERSBORDEN

SL : SCHOOR PALEN

P : PALM

VL : VERKEERSLICHT


CP : COCOSPALMEN

BP : BRANDPUTTEN


RP : RIOOL PUTEN

BWB : BEWEGWIJZERINGSBORD

 : KWIHIBOMEN

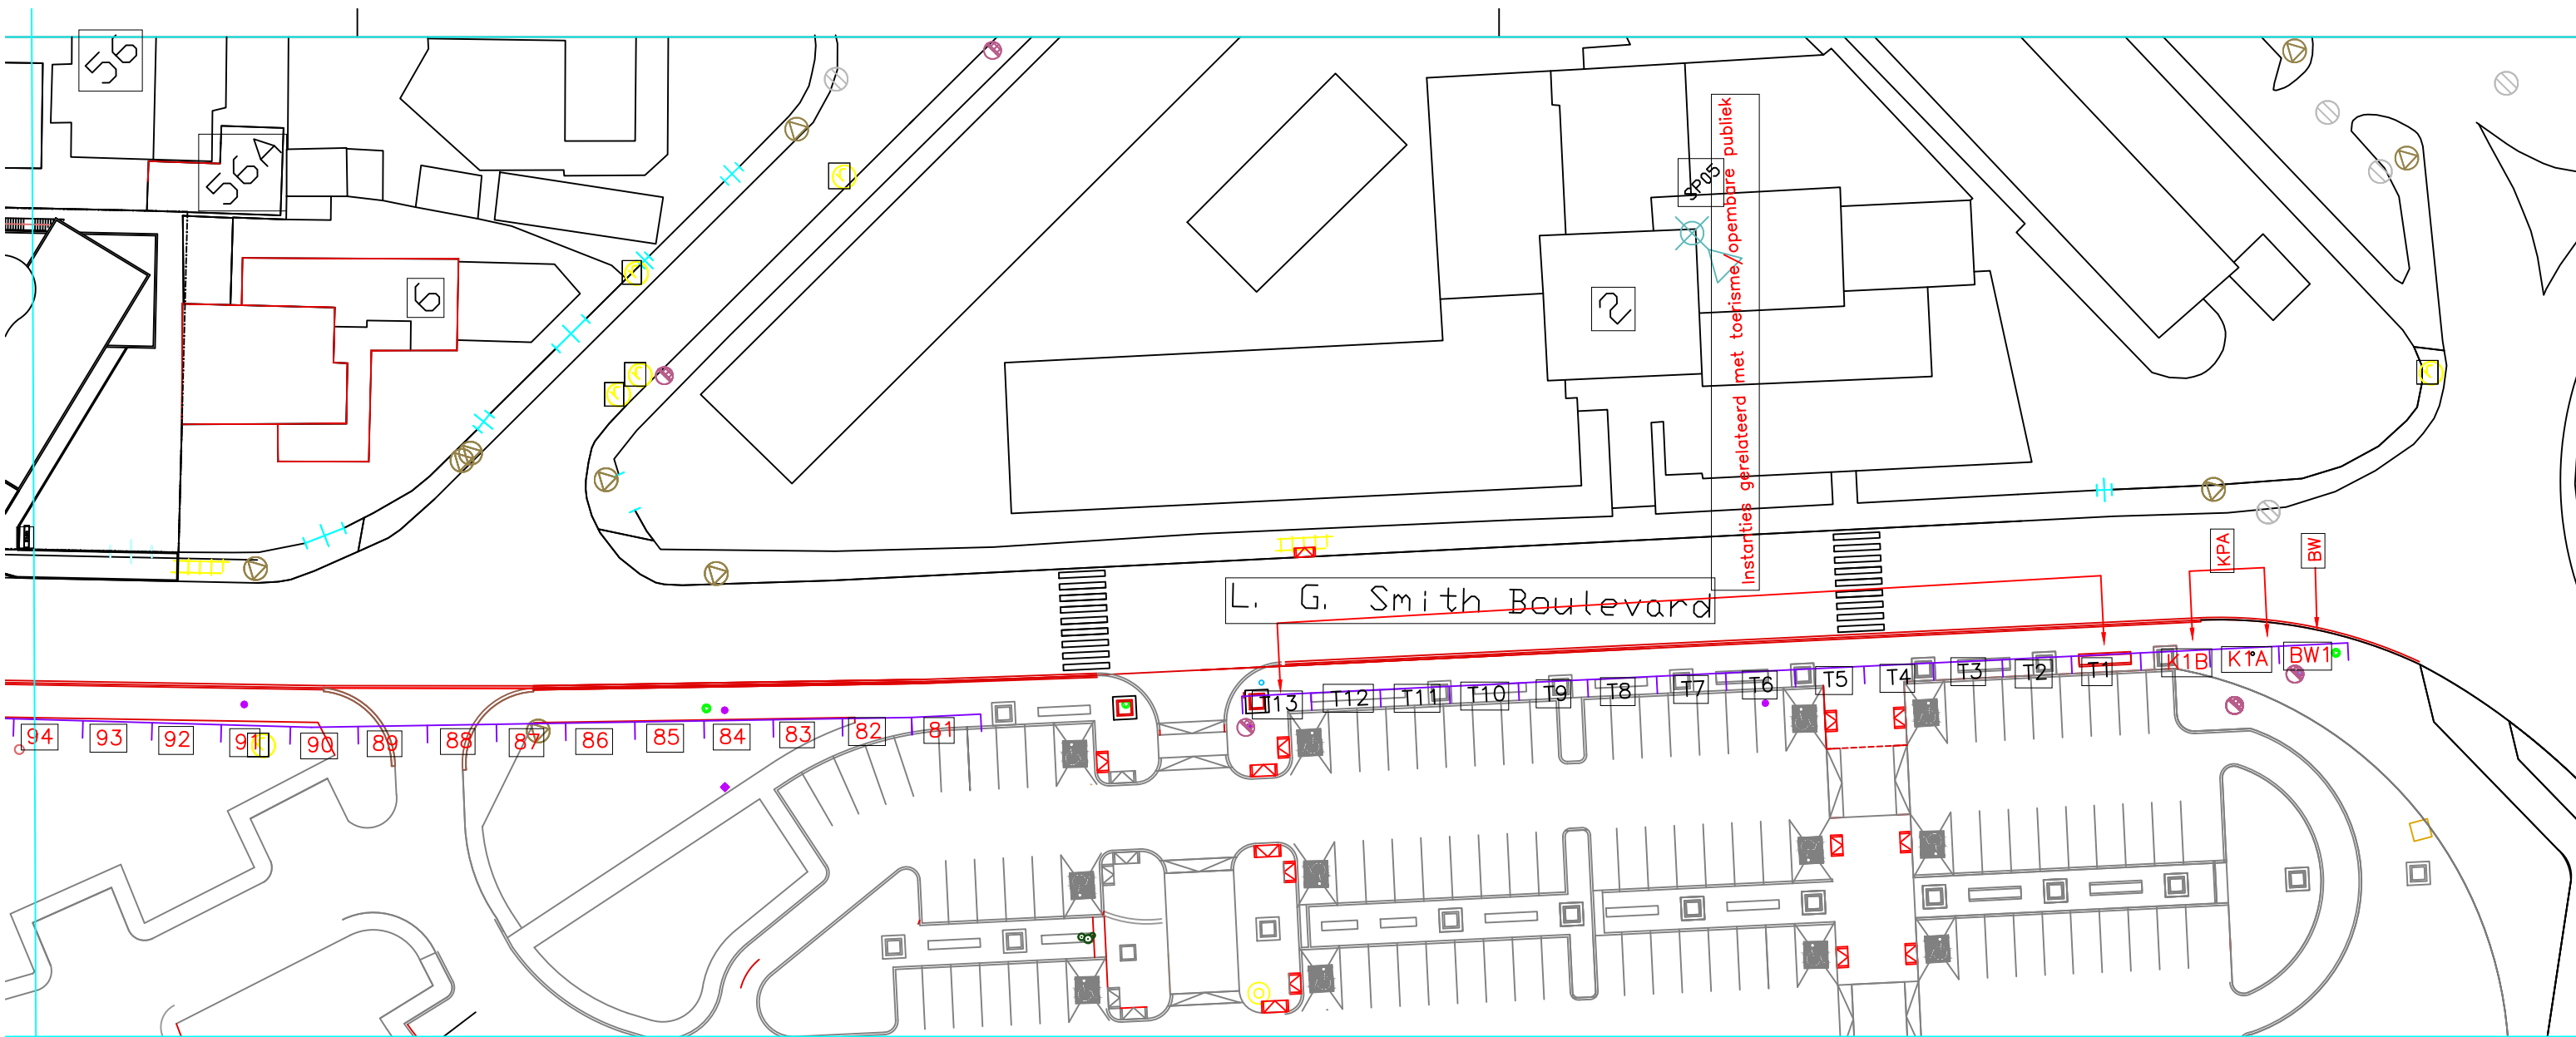

Kavel 81-94 (BW1)(KP1A-1B)(T1-T13)

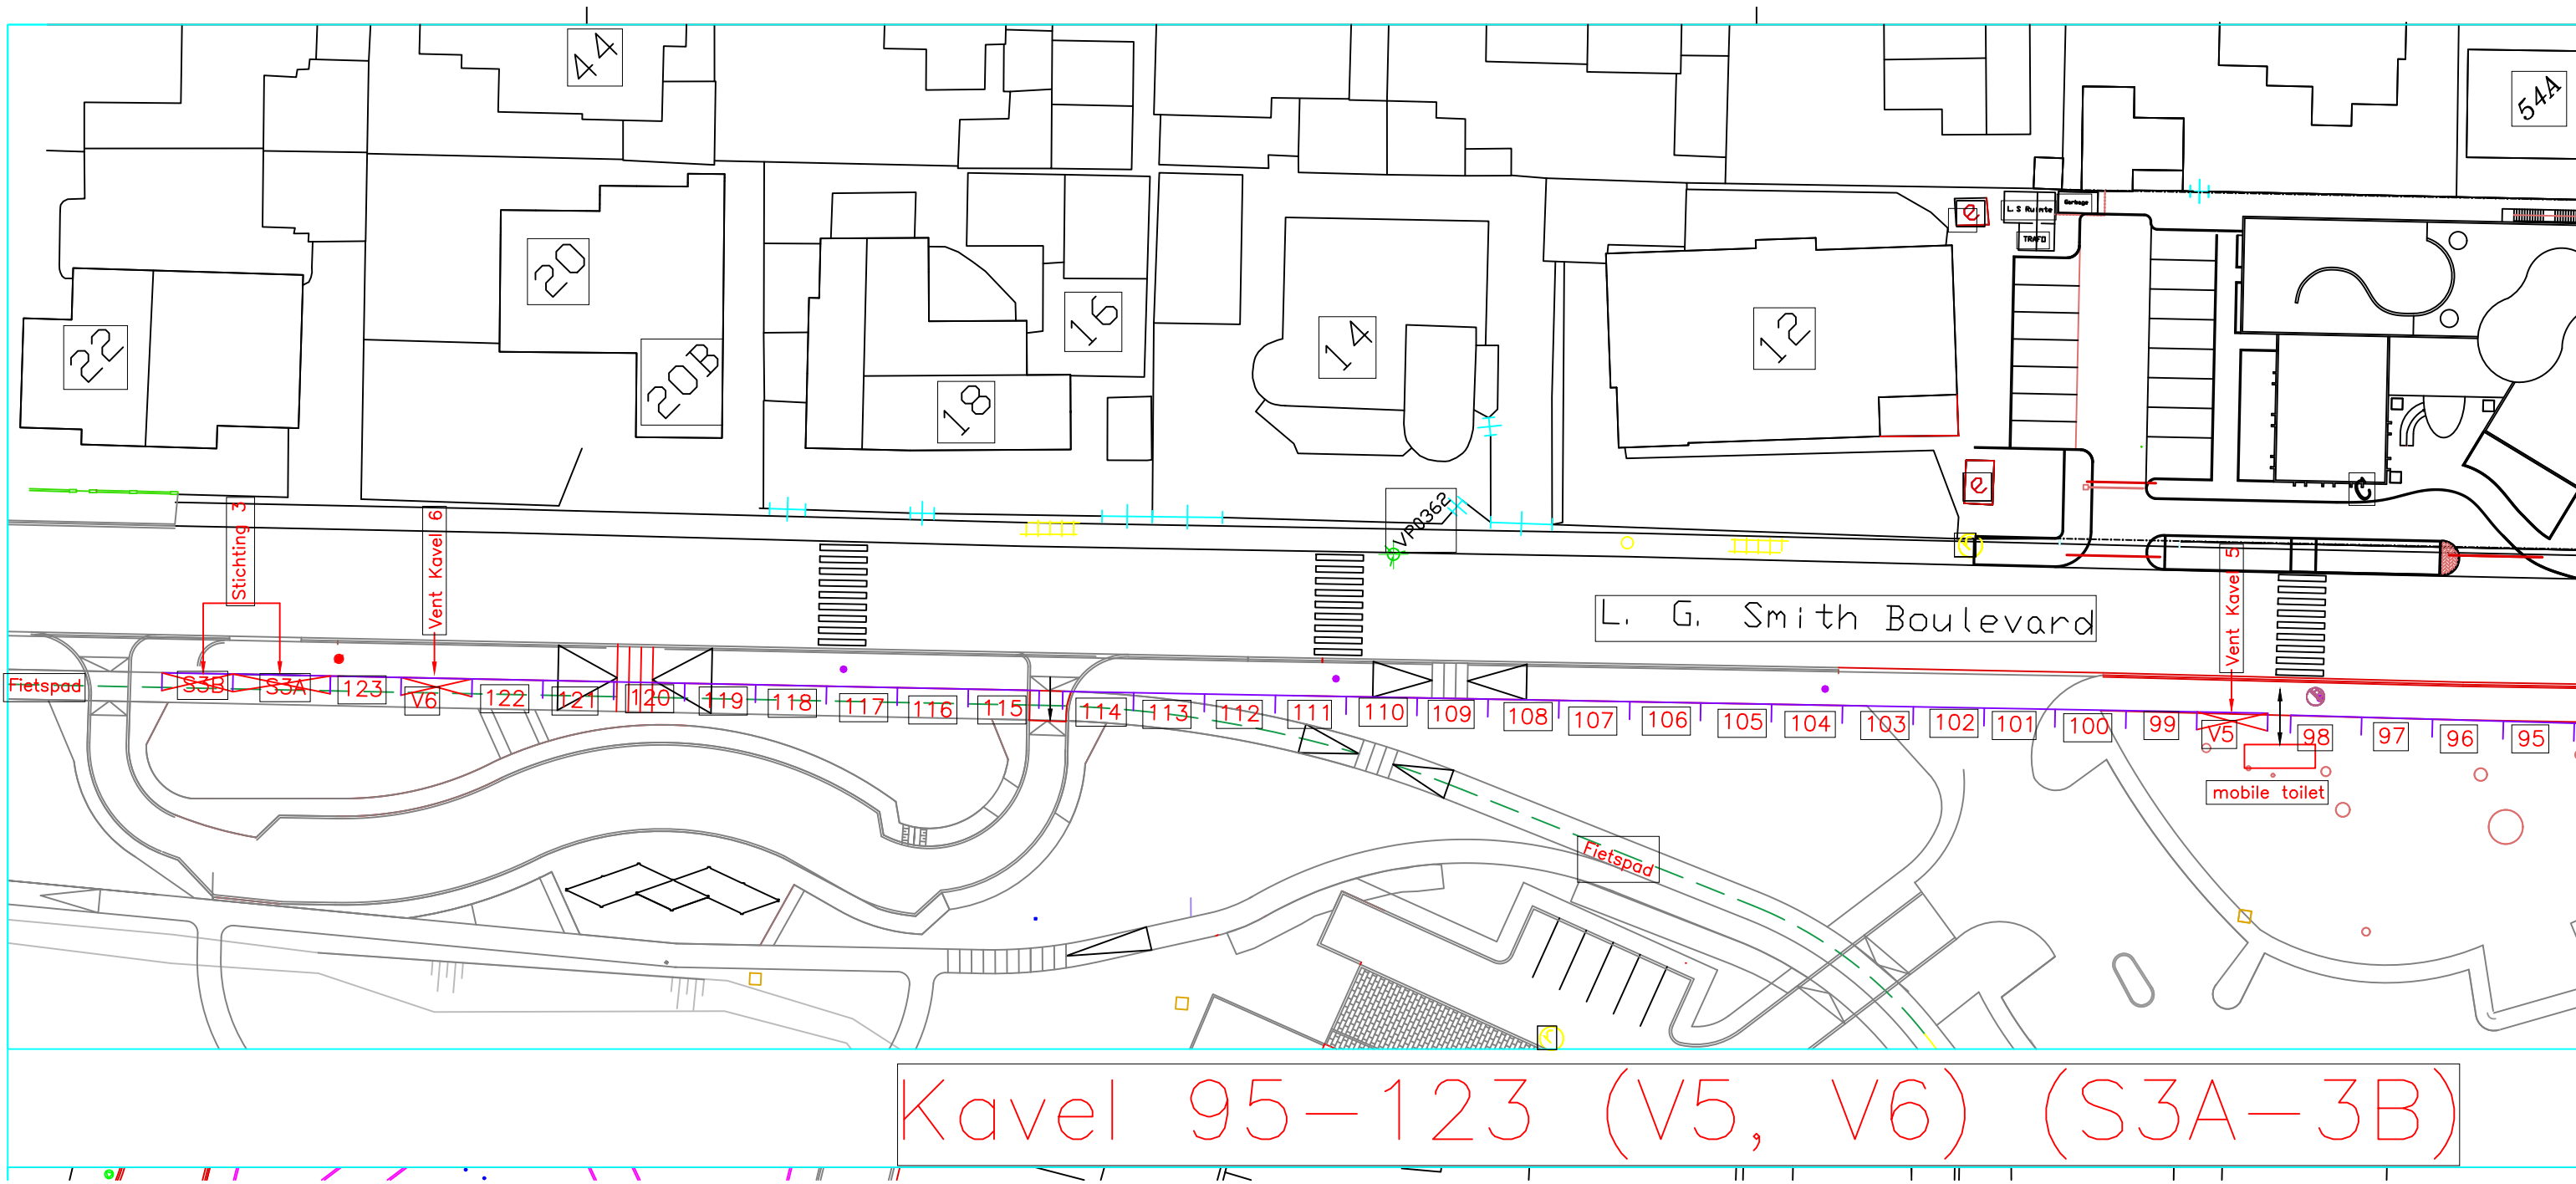

44

54A

22

20

20B

18

16

14

12

V362

L. G. Smith
TRM

L. G. Smith Boulevard

Fietspad

S3B

S3A

123

V6

122

121

120

119

118

117

116

115

114

113

112

111

110

109

108

107

106

105

104

103

102

101

100

99

V5

98

97


96

95


mobile toilet

Fietspad


Kavel 95-123 (V5, V6) (S3A-3B)

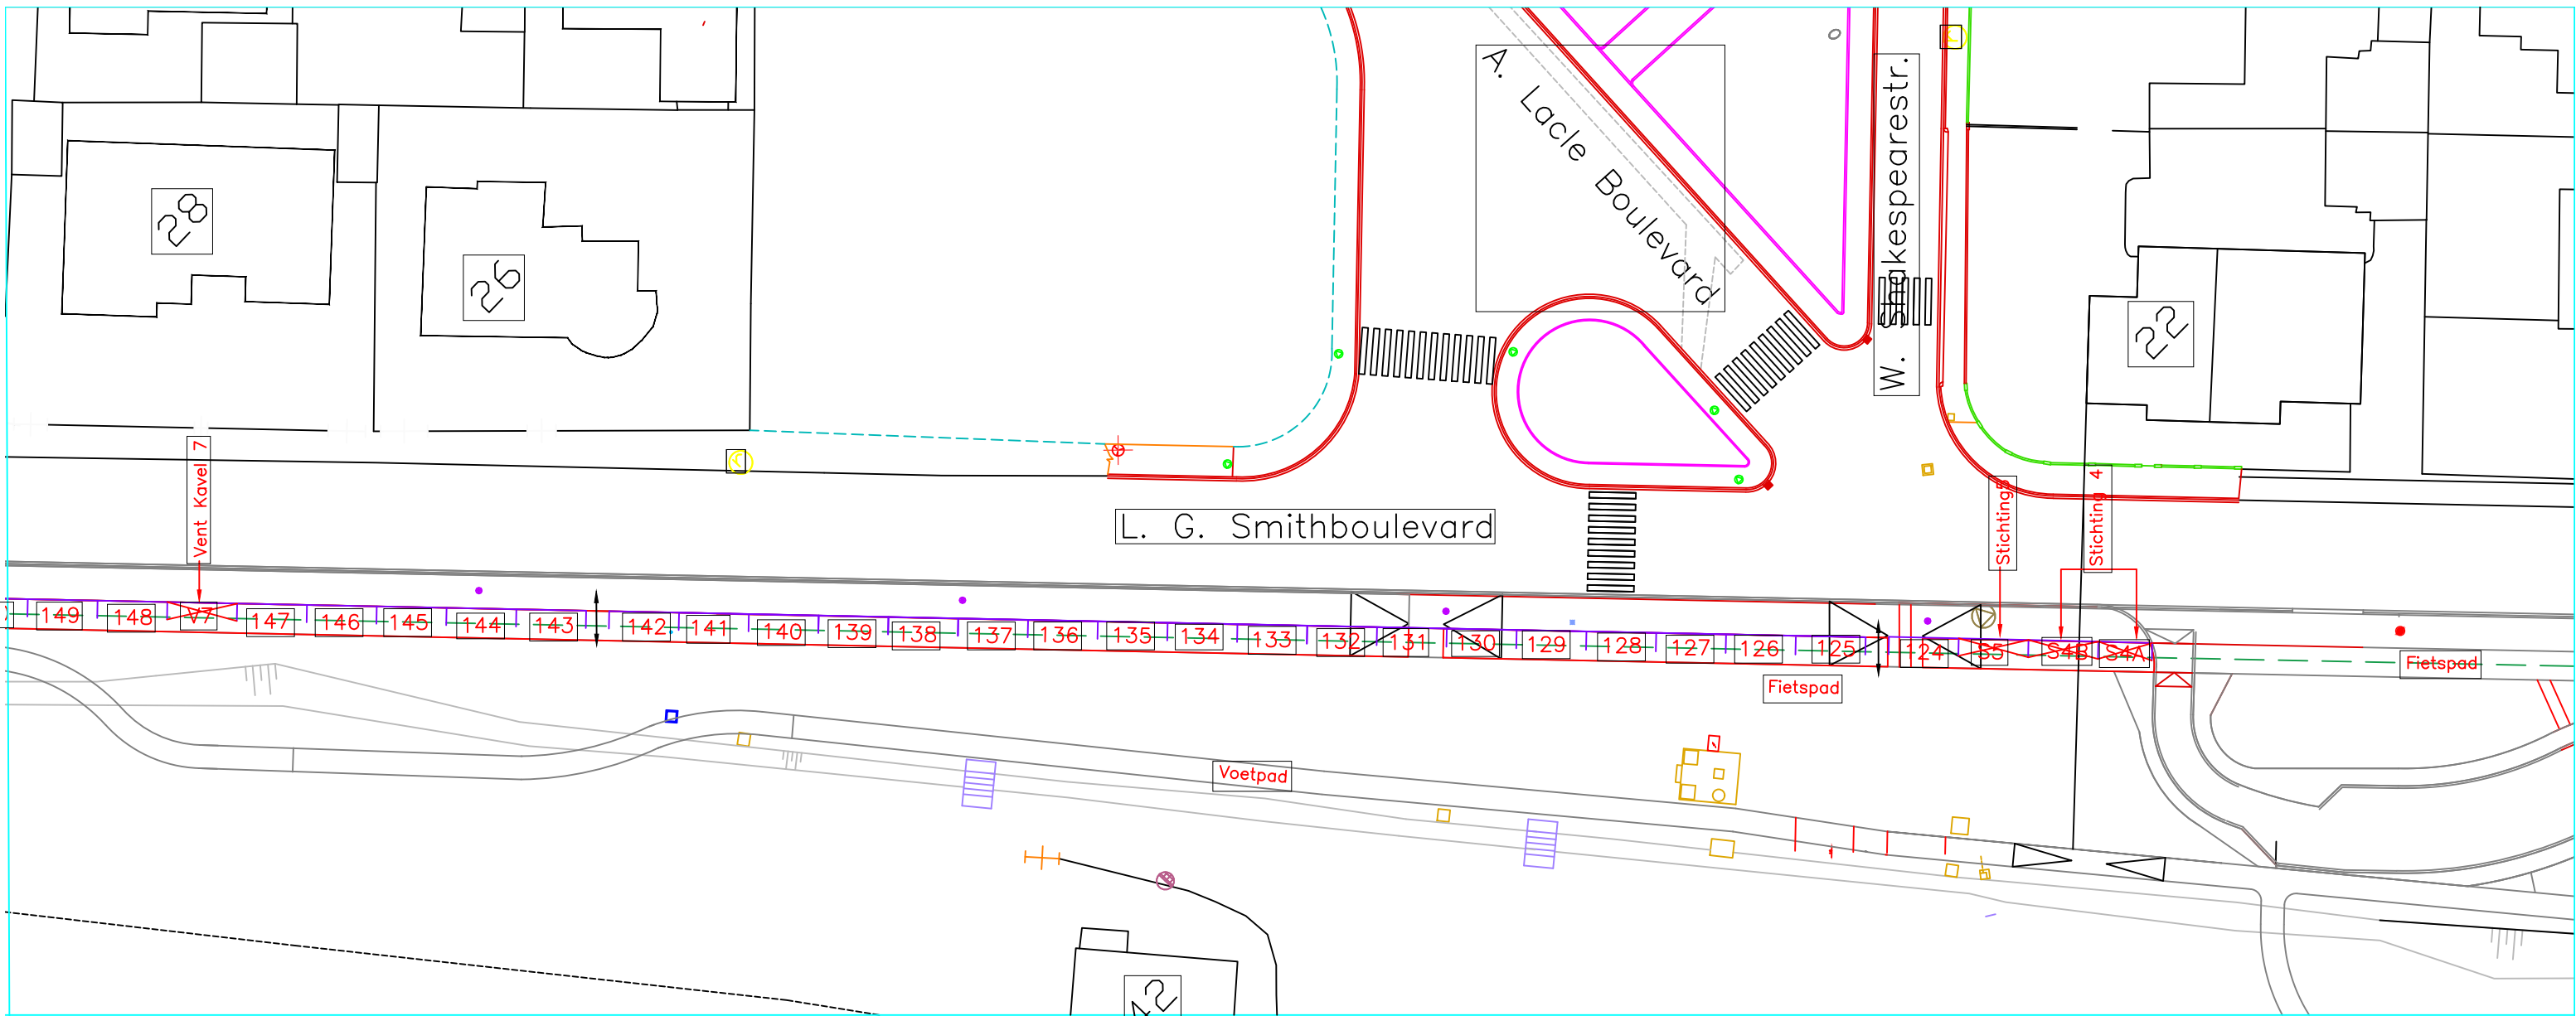


Kavel 124-149 (S4A-4B) (S5) (V7)

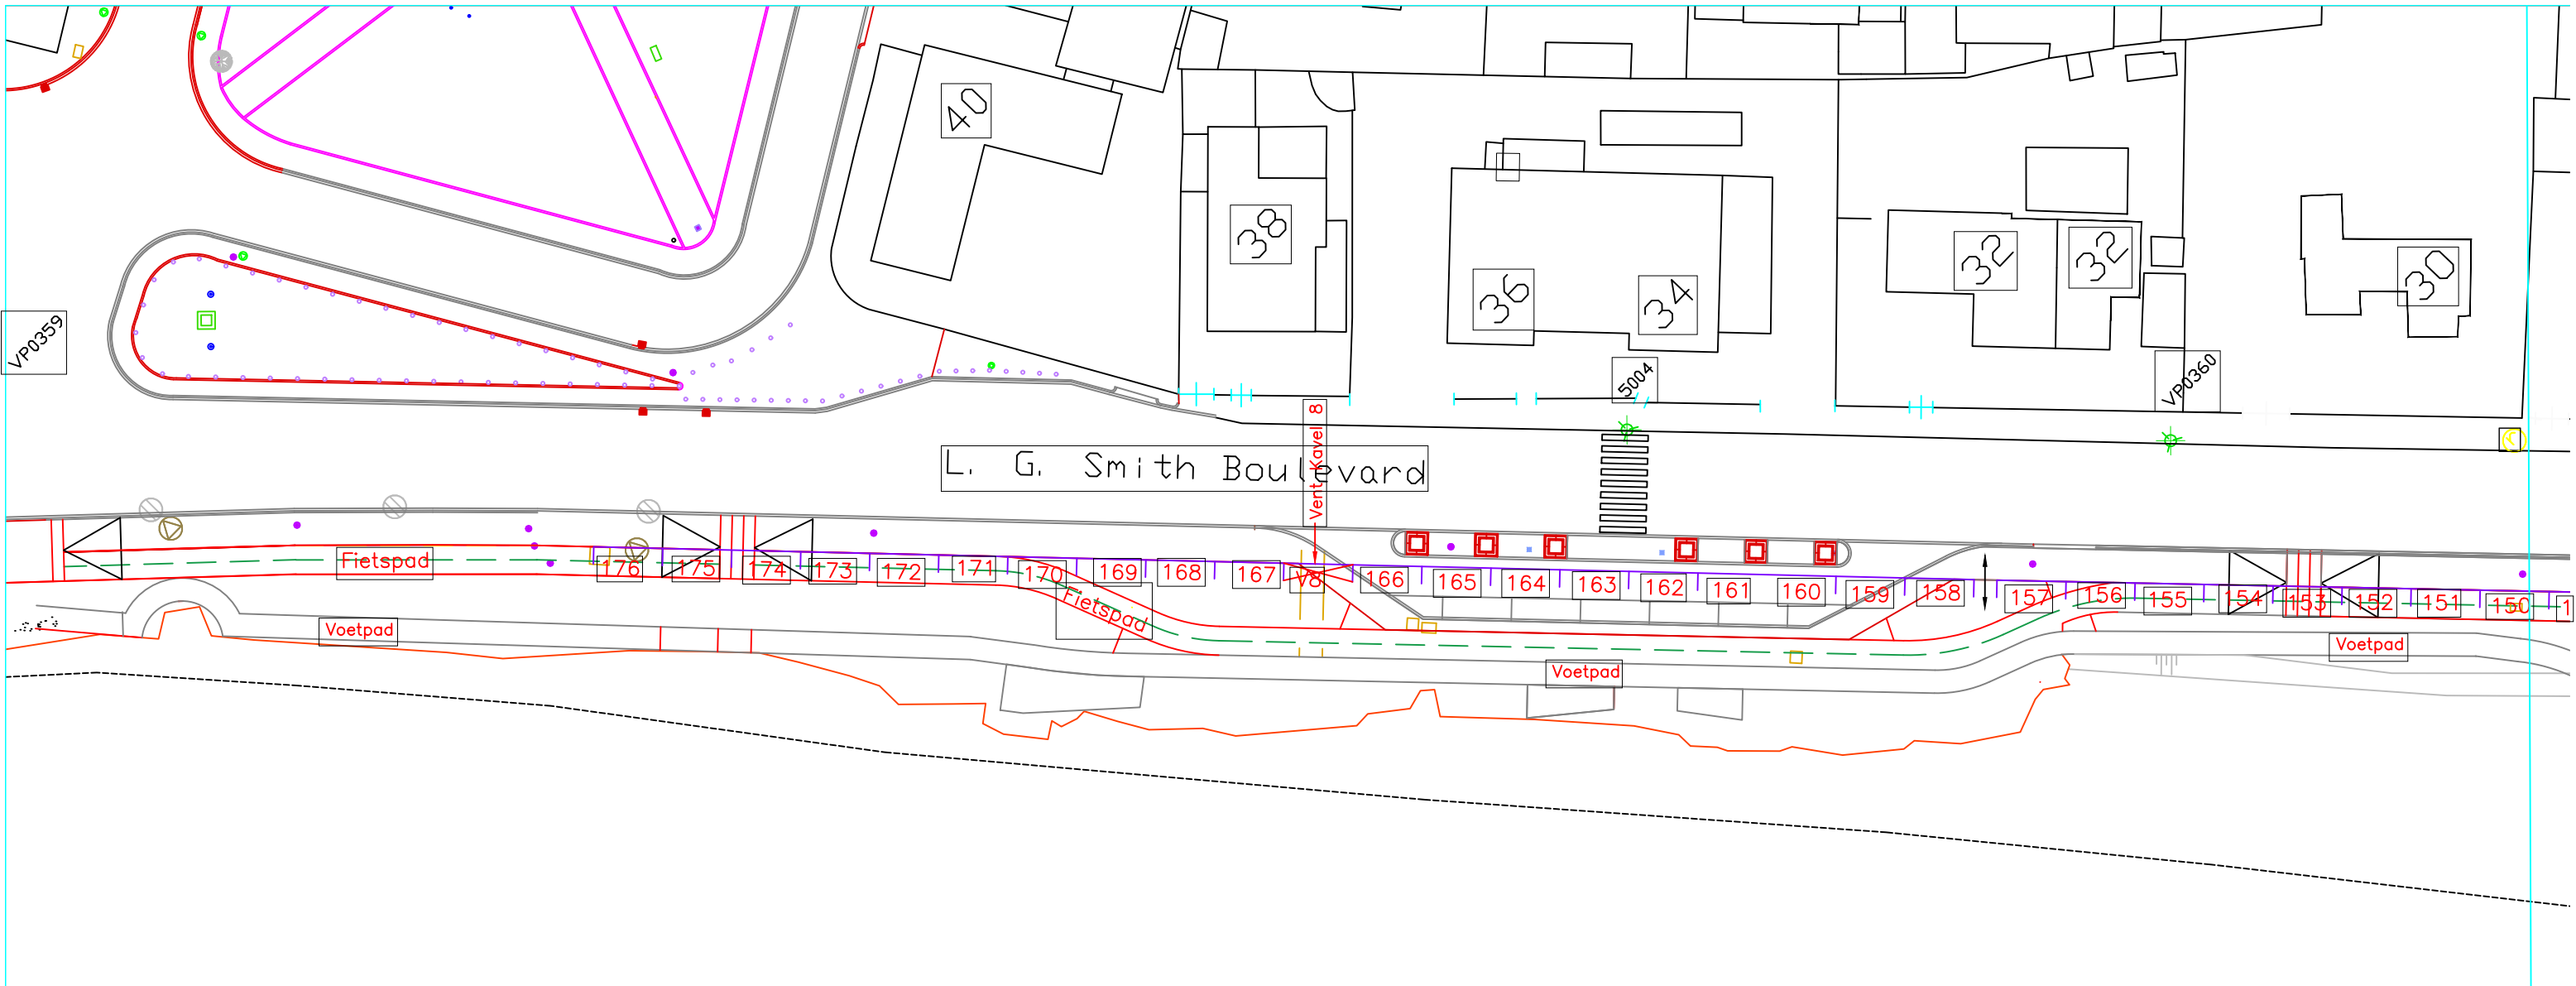

Kavel 150-176 (V8)

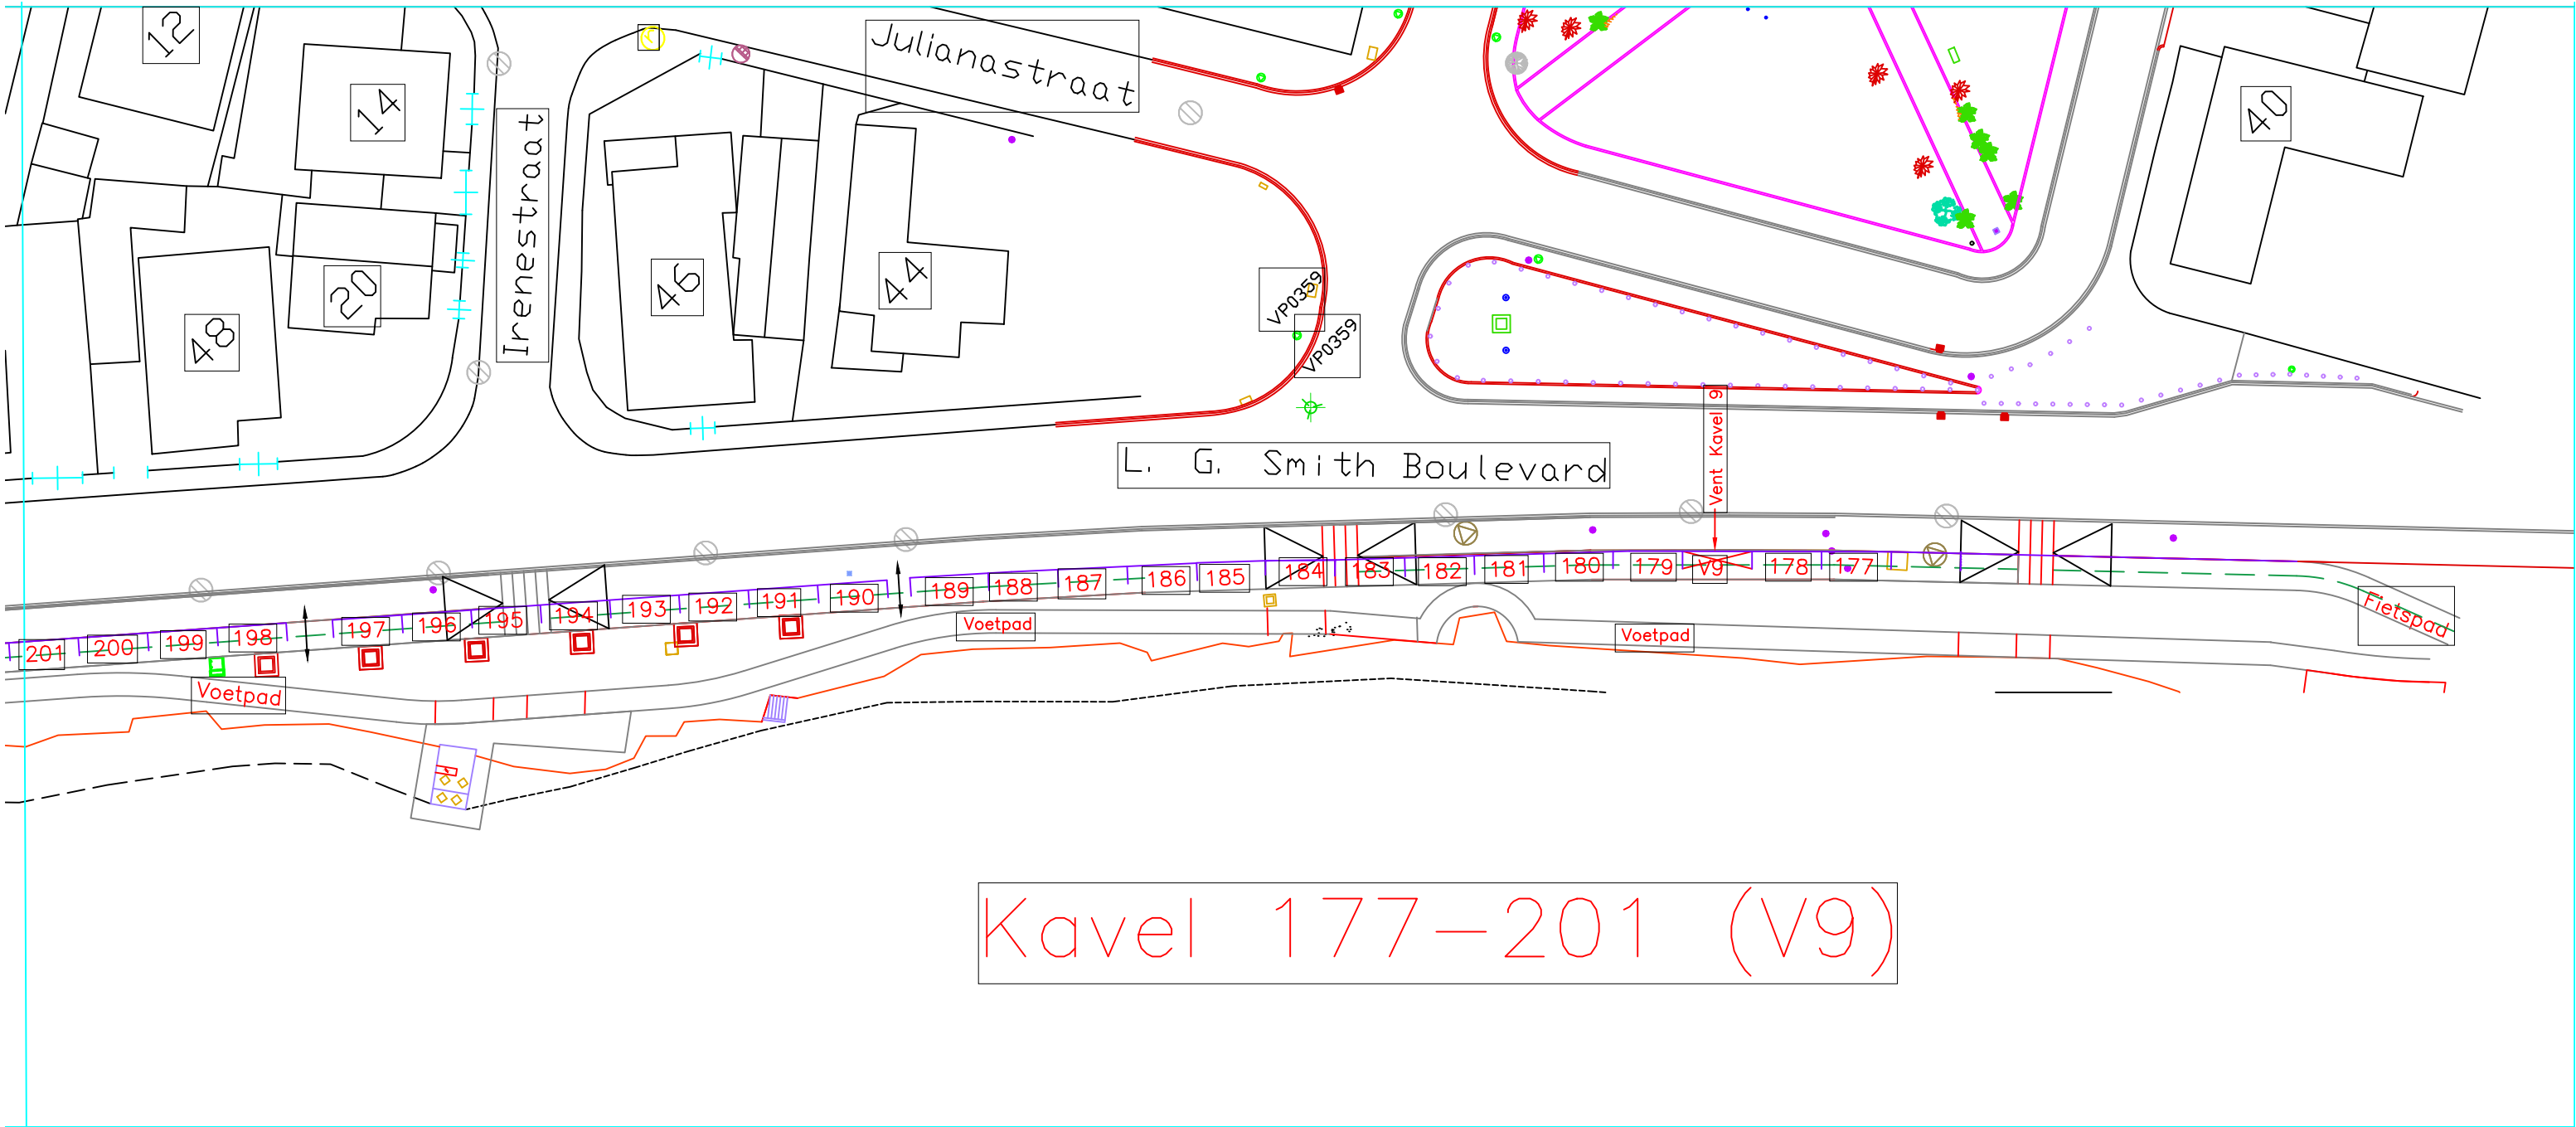

Kavel 177-201 (v9)

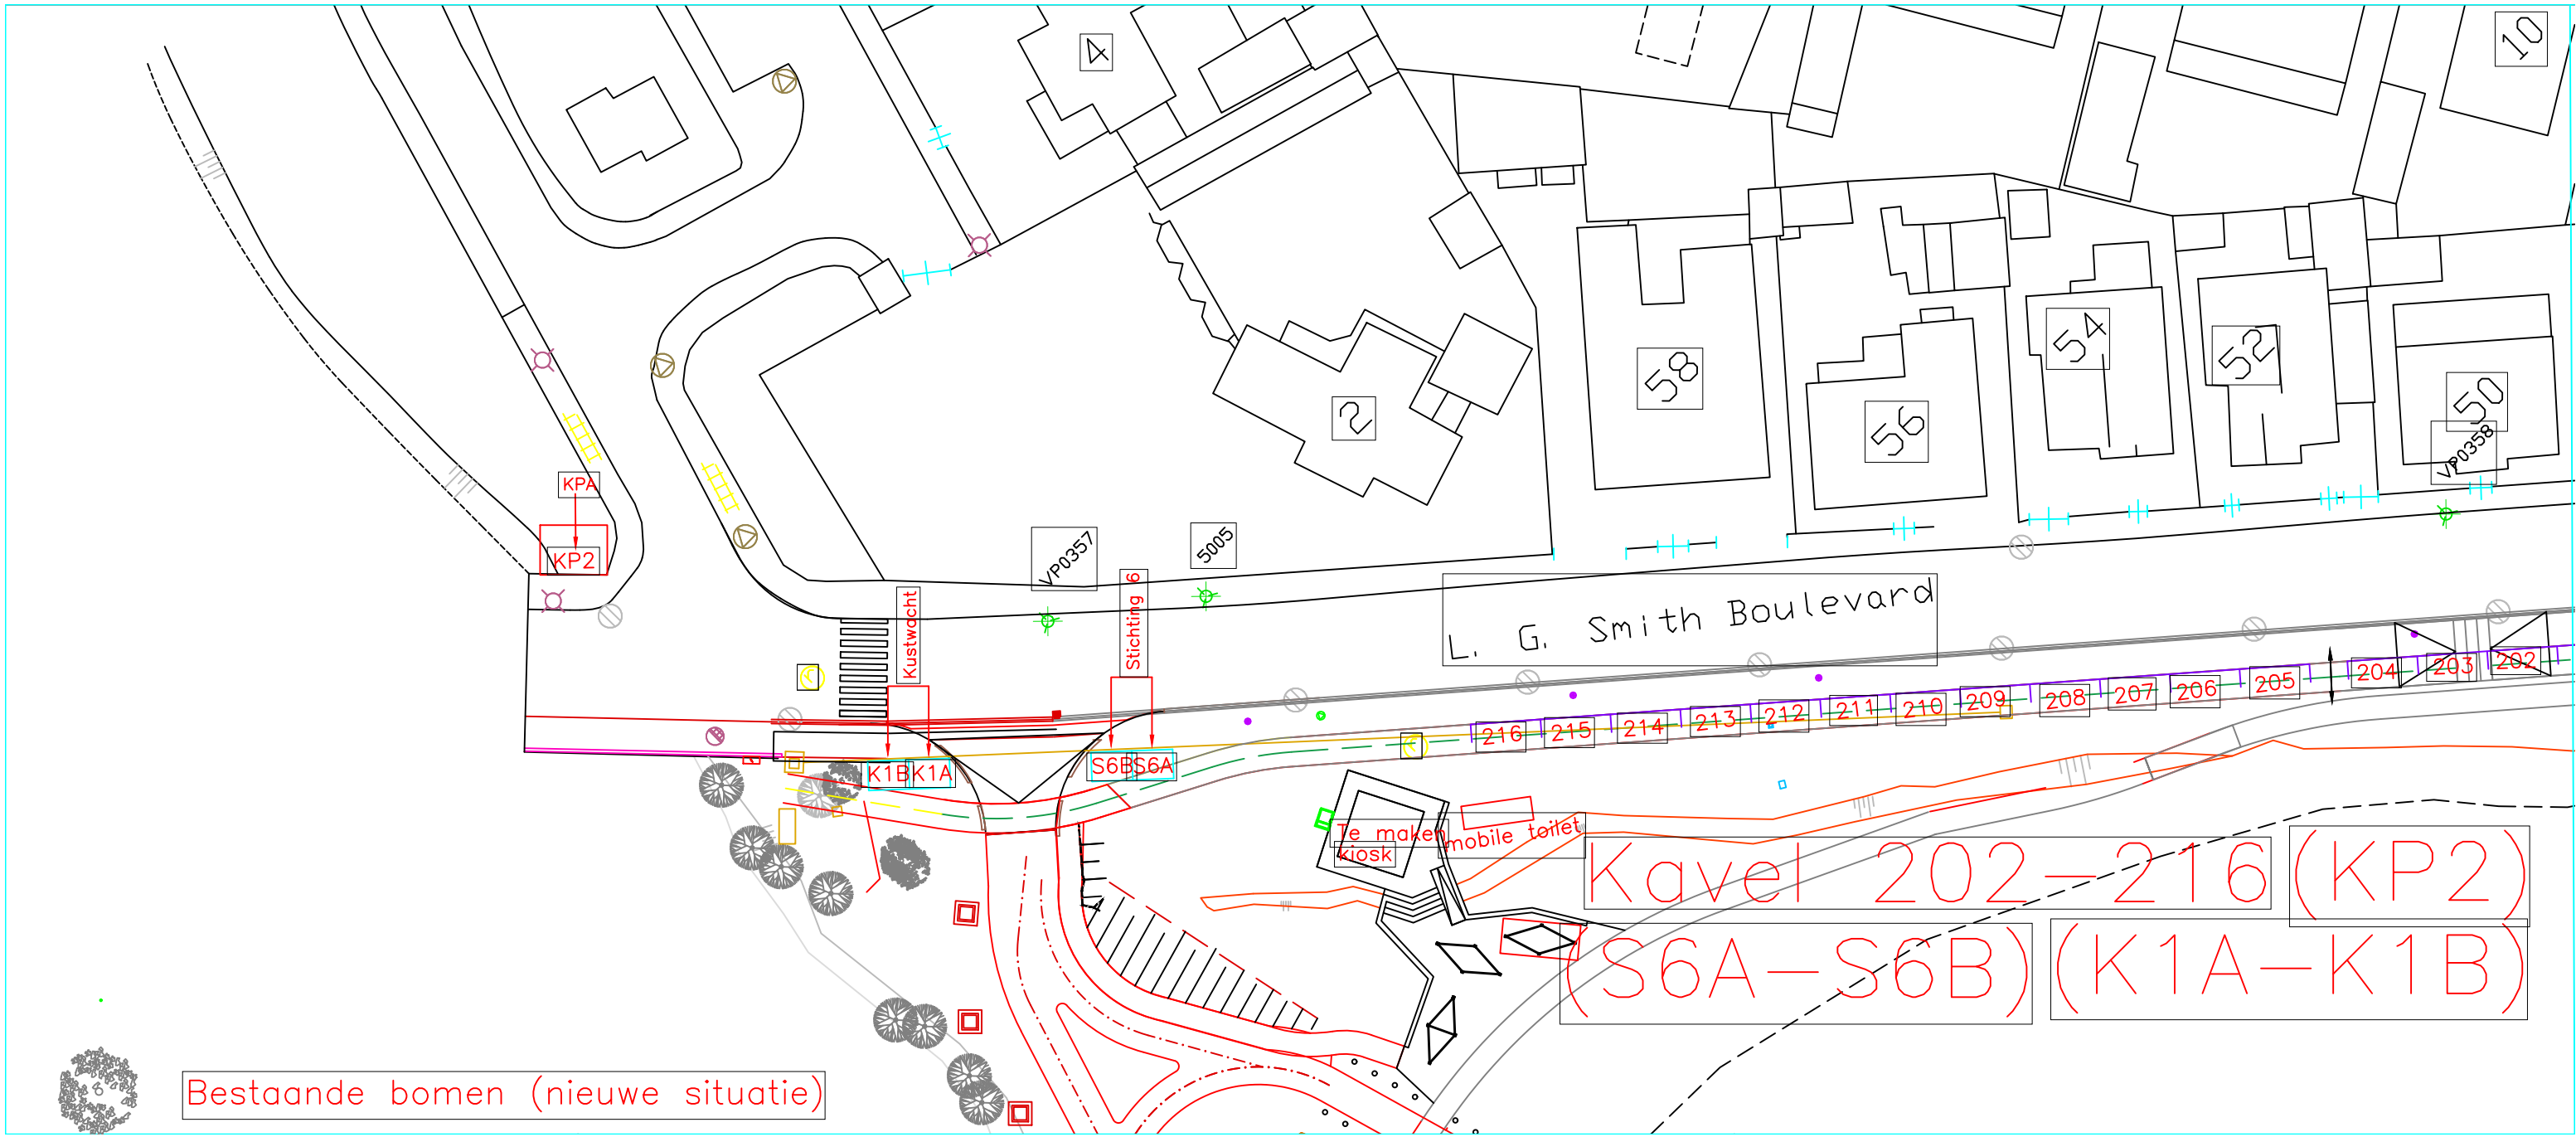


L. G. Smith Boulevard

216 215 214 213 212 211 210 209 208 207 206 205 204 203 202

Kavel 202-216 (KP2)
(S6A-S6B) (K1A-K1B)

Bestaande bomen (nieuwe situatie)



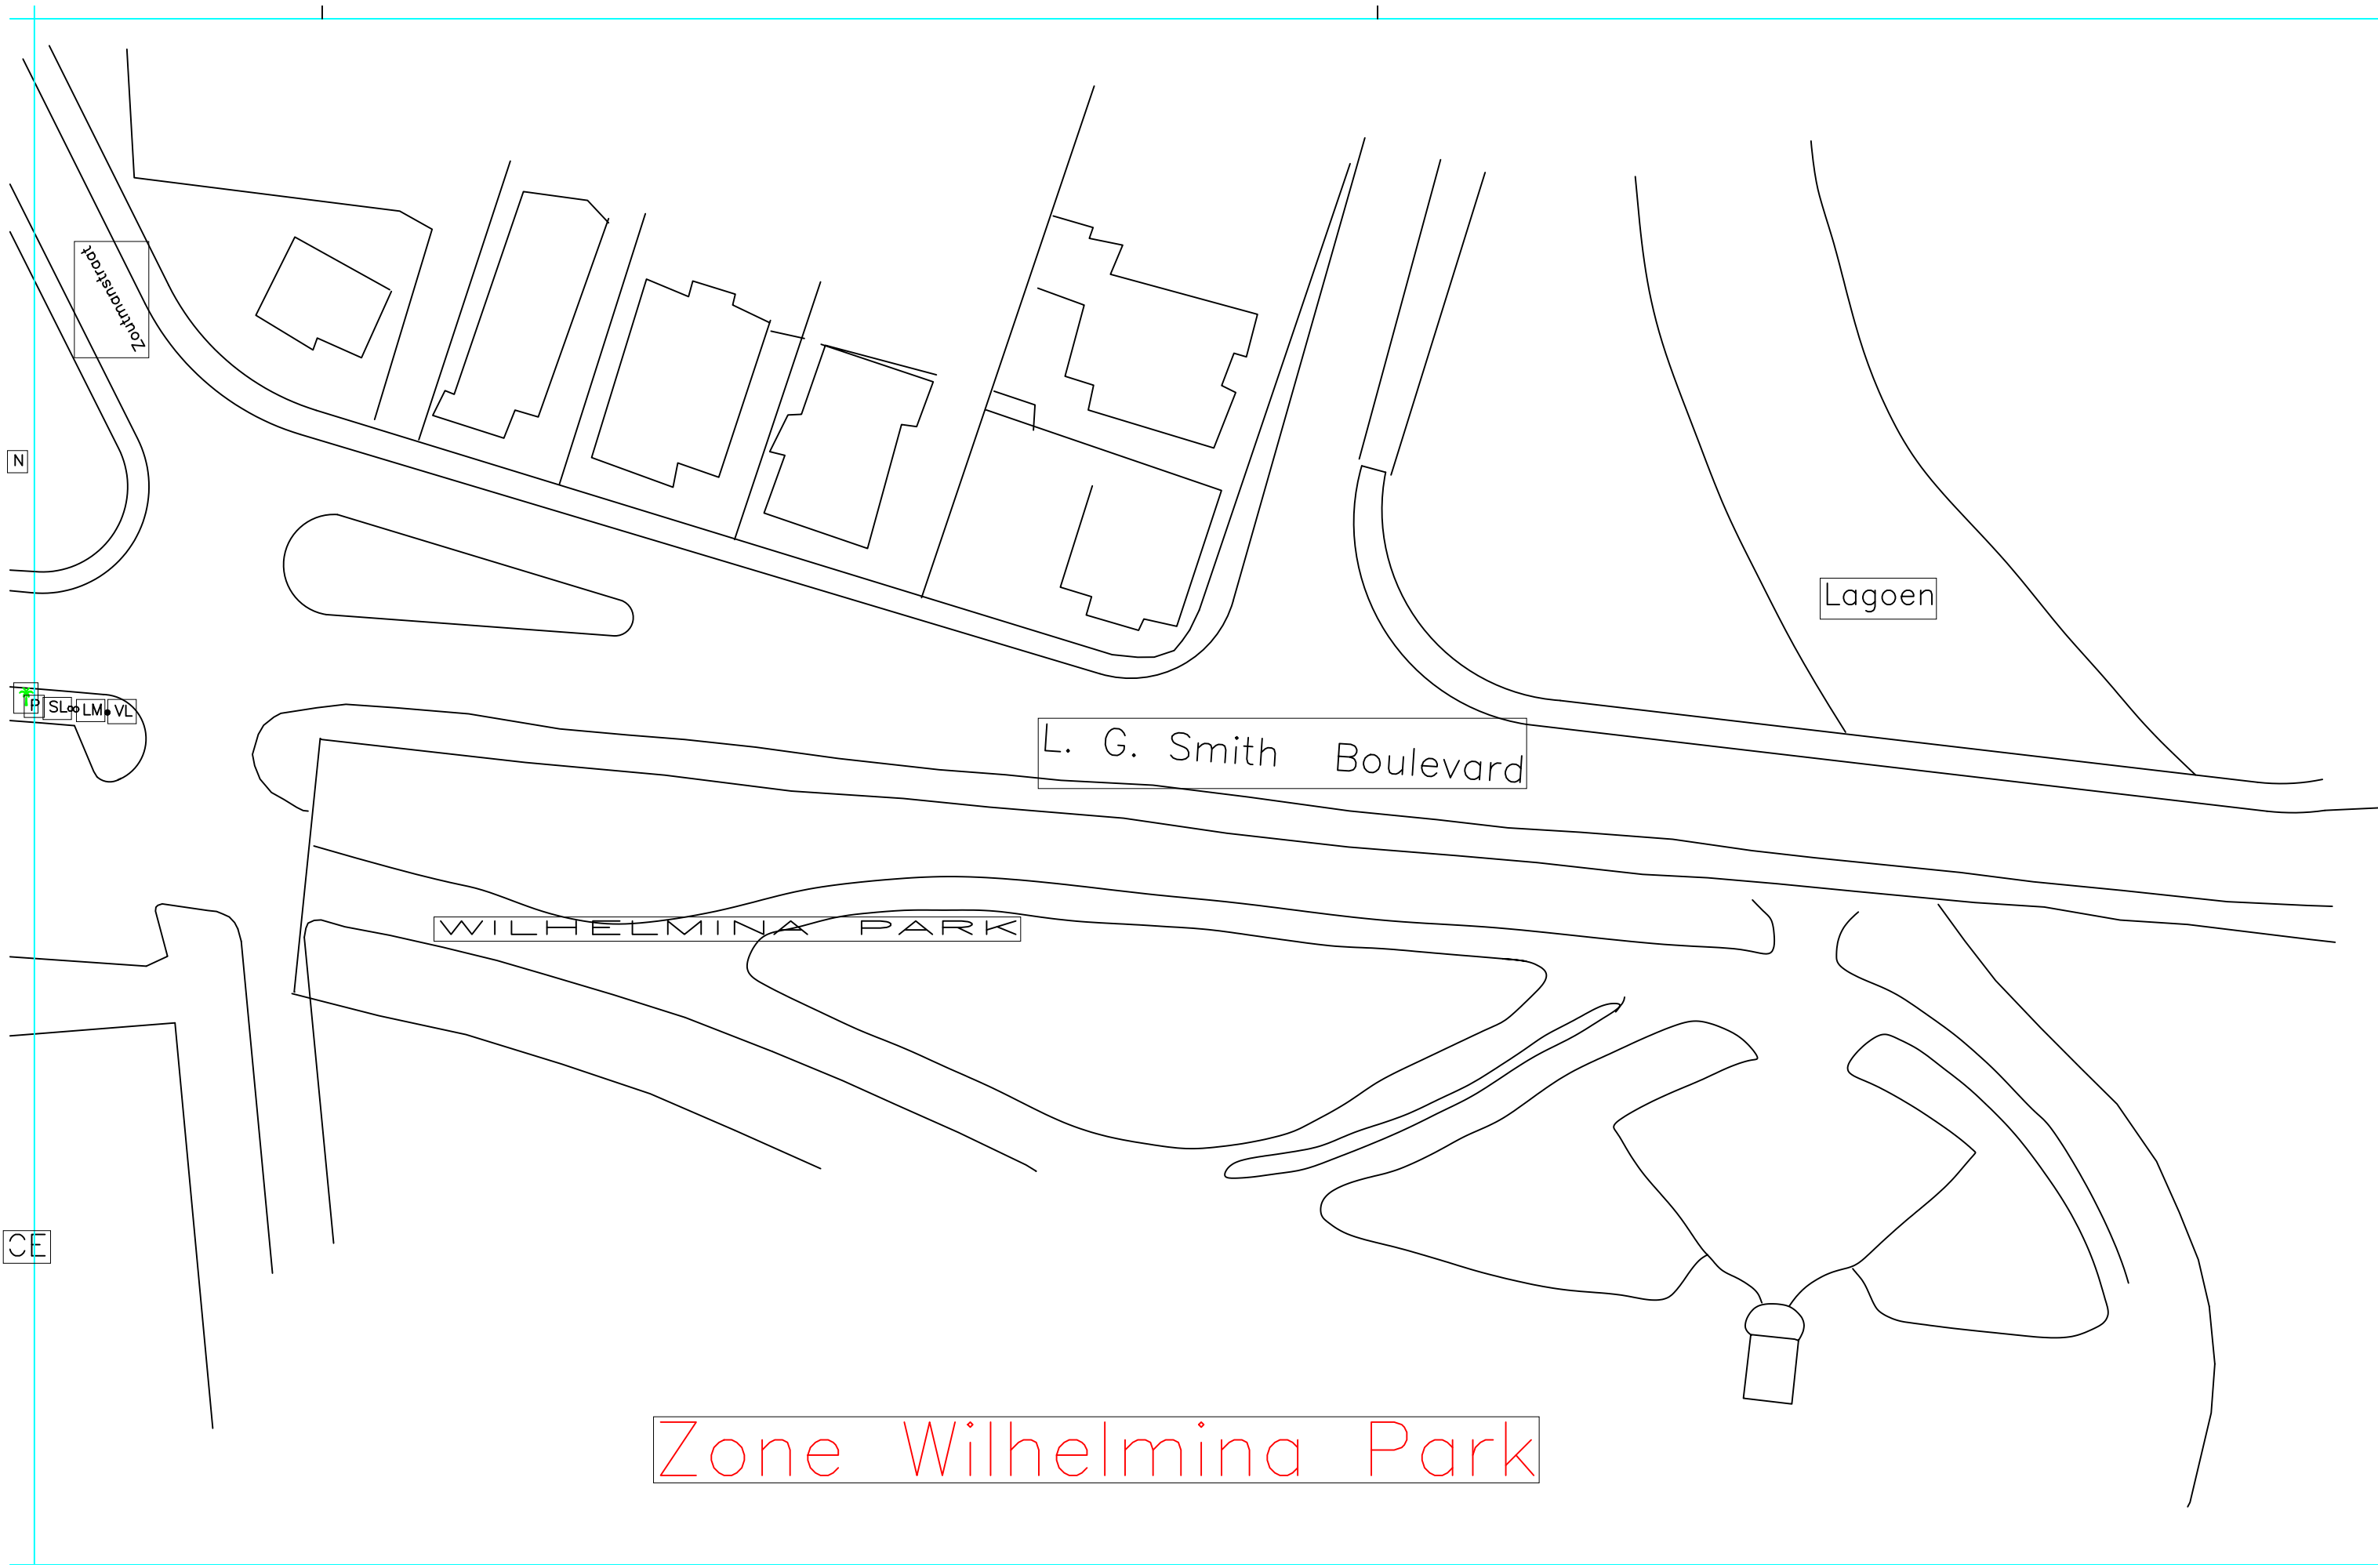

Zoutmijnsticht

N

P SL LM VL

CE

Lagoen

L. G. Smith Boulevard


WILHELMINA PARK

Zone Wilhelmina Park

BESTUURSKANTOOR

HENNY EMAN
PLEIN

L. G. Smith Boulevard

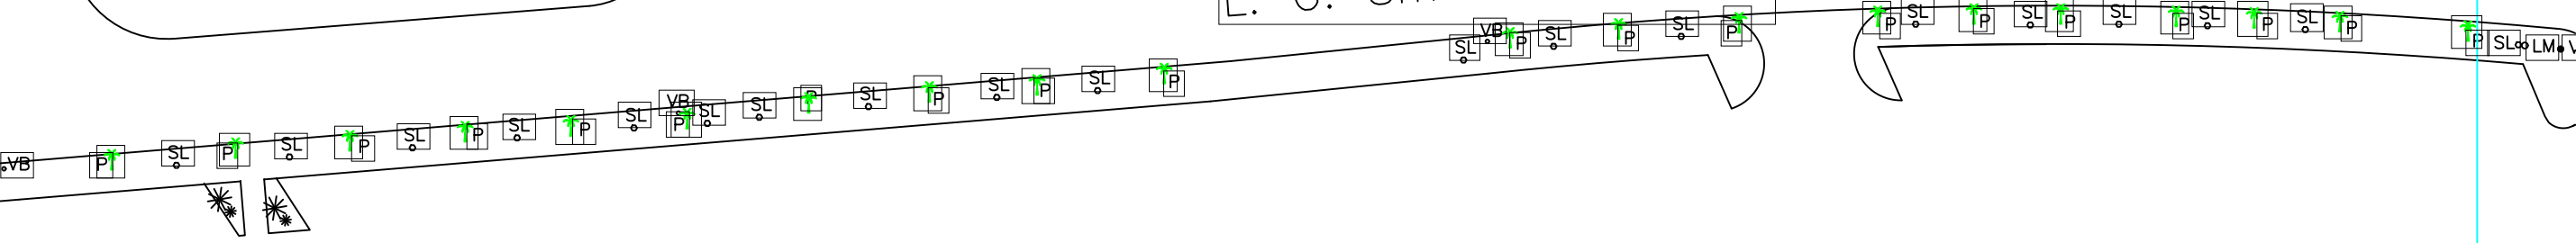


Pier


SEAPORT
MARKET PLACE

Zone Bestuurskantoor

Wijk

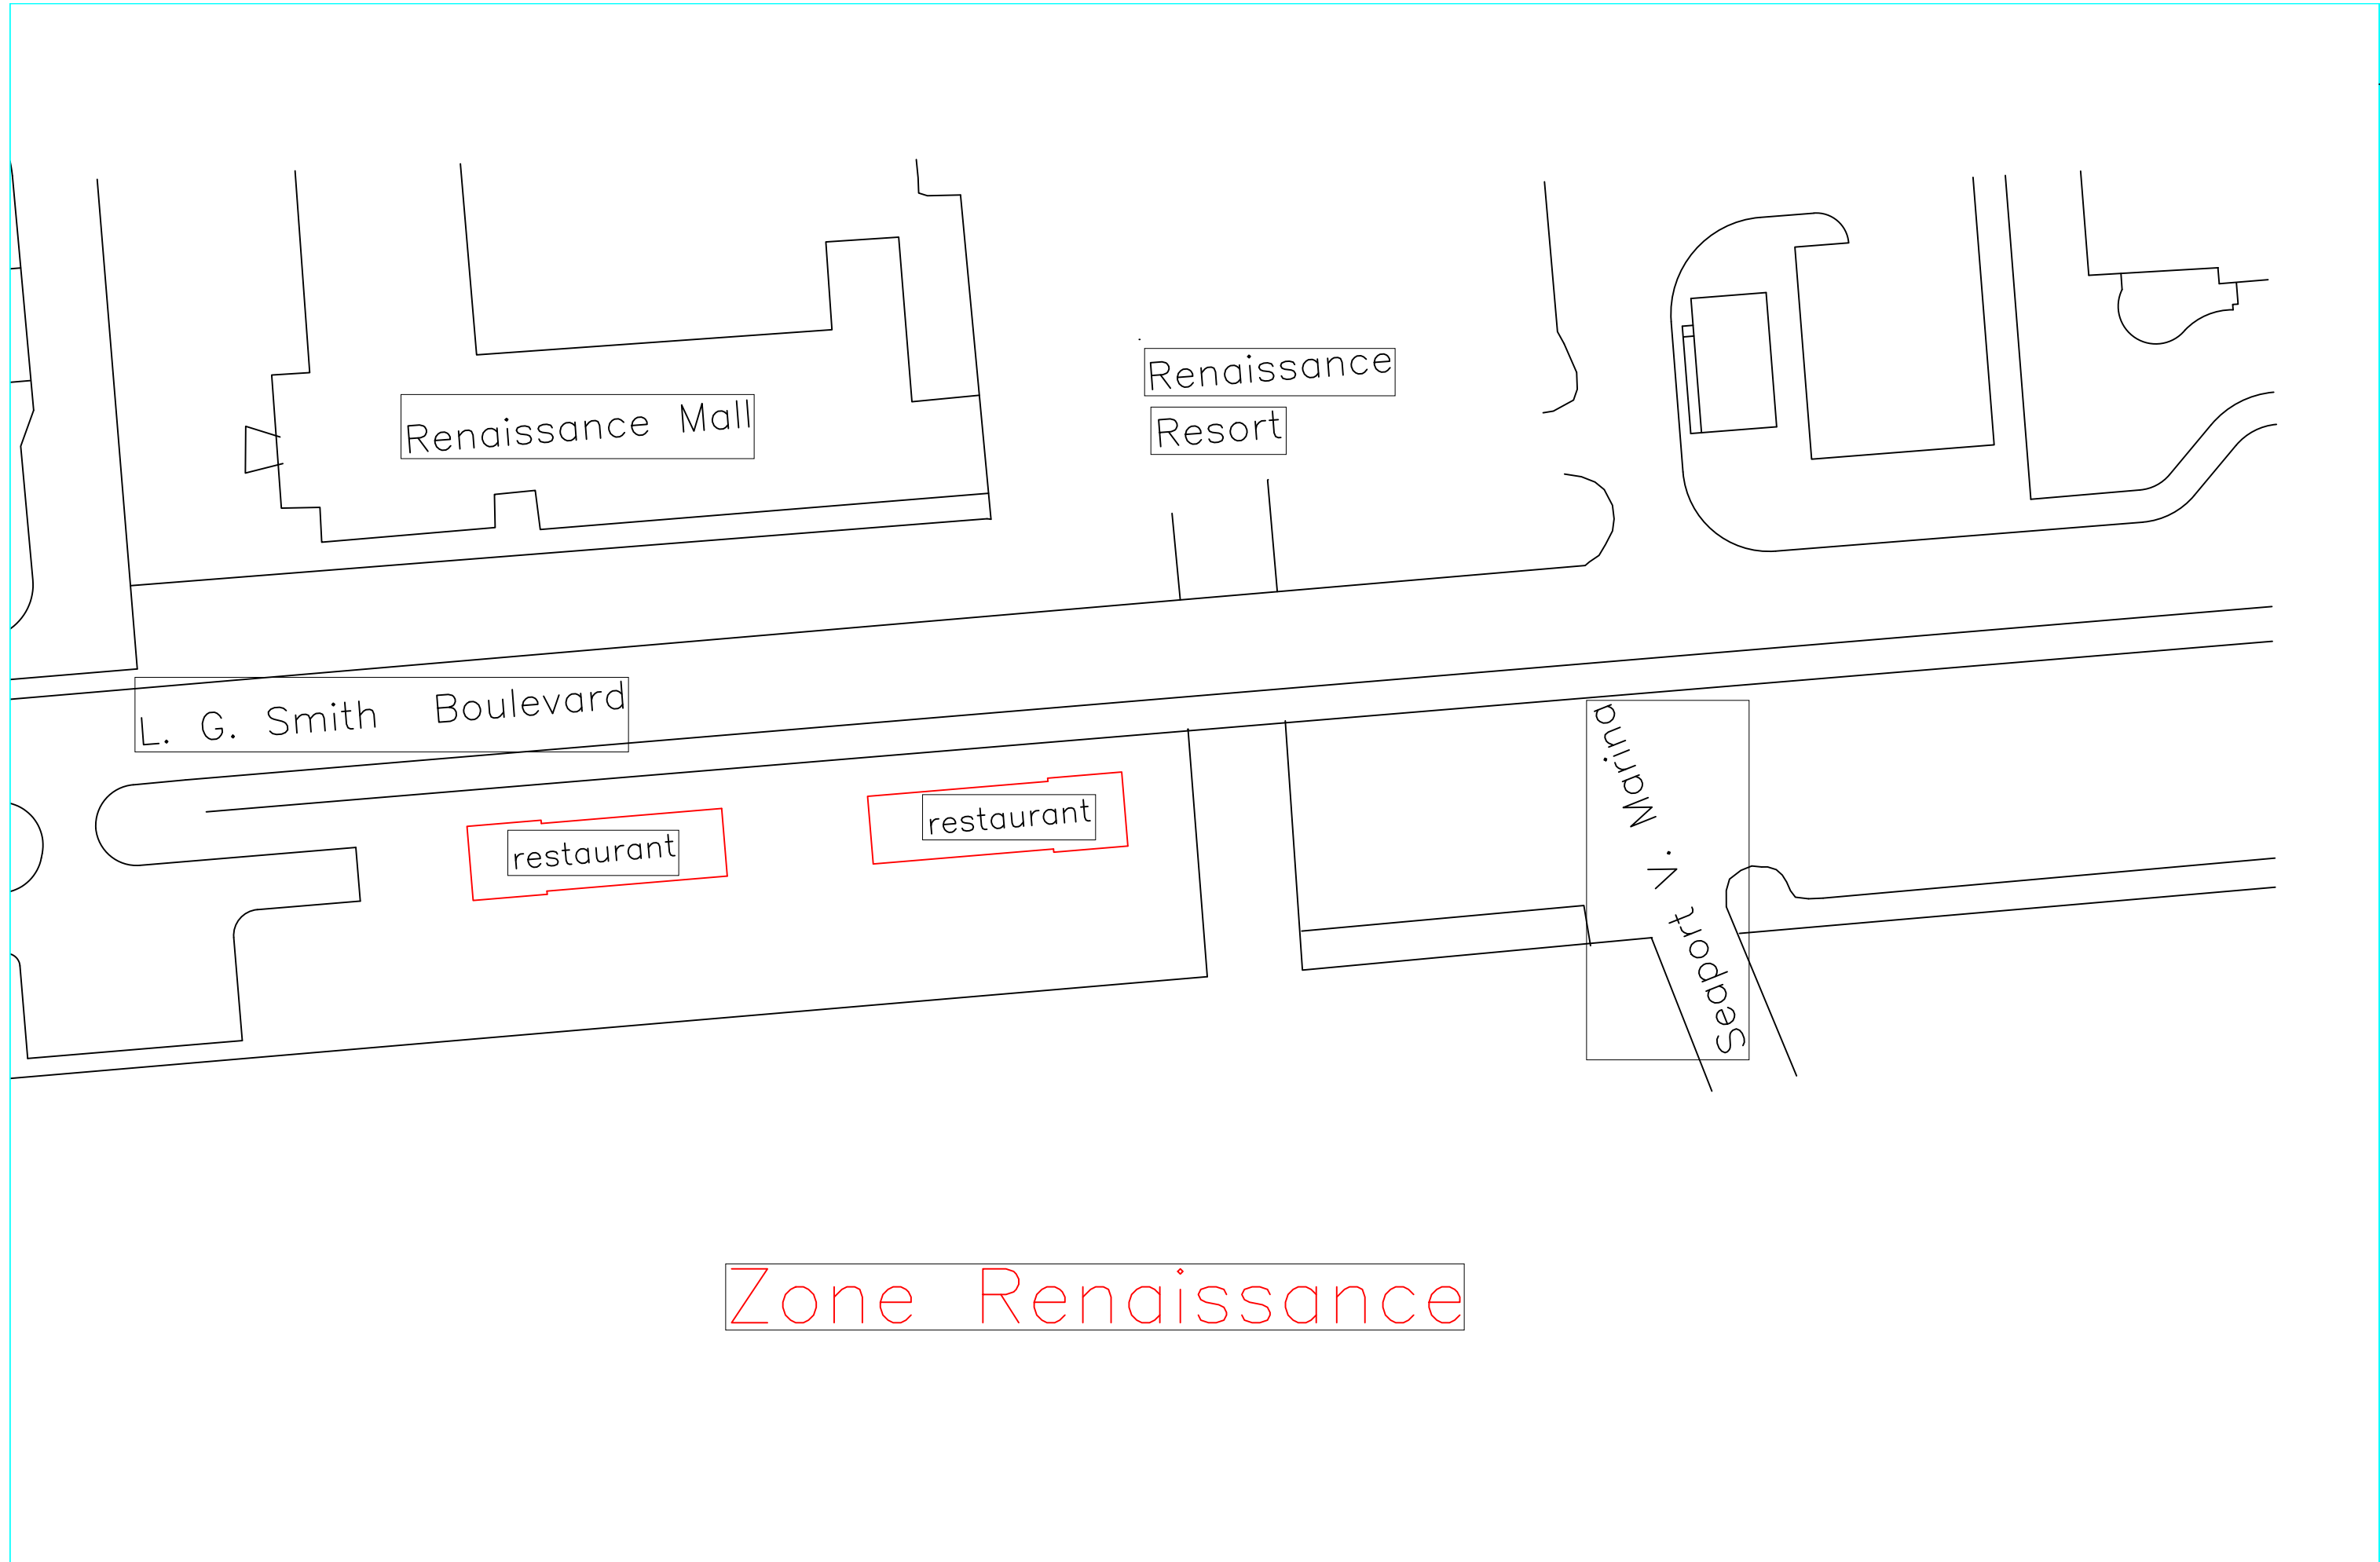

Zone Fruithallen

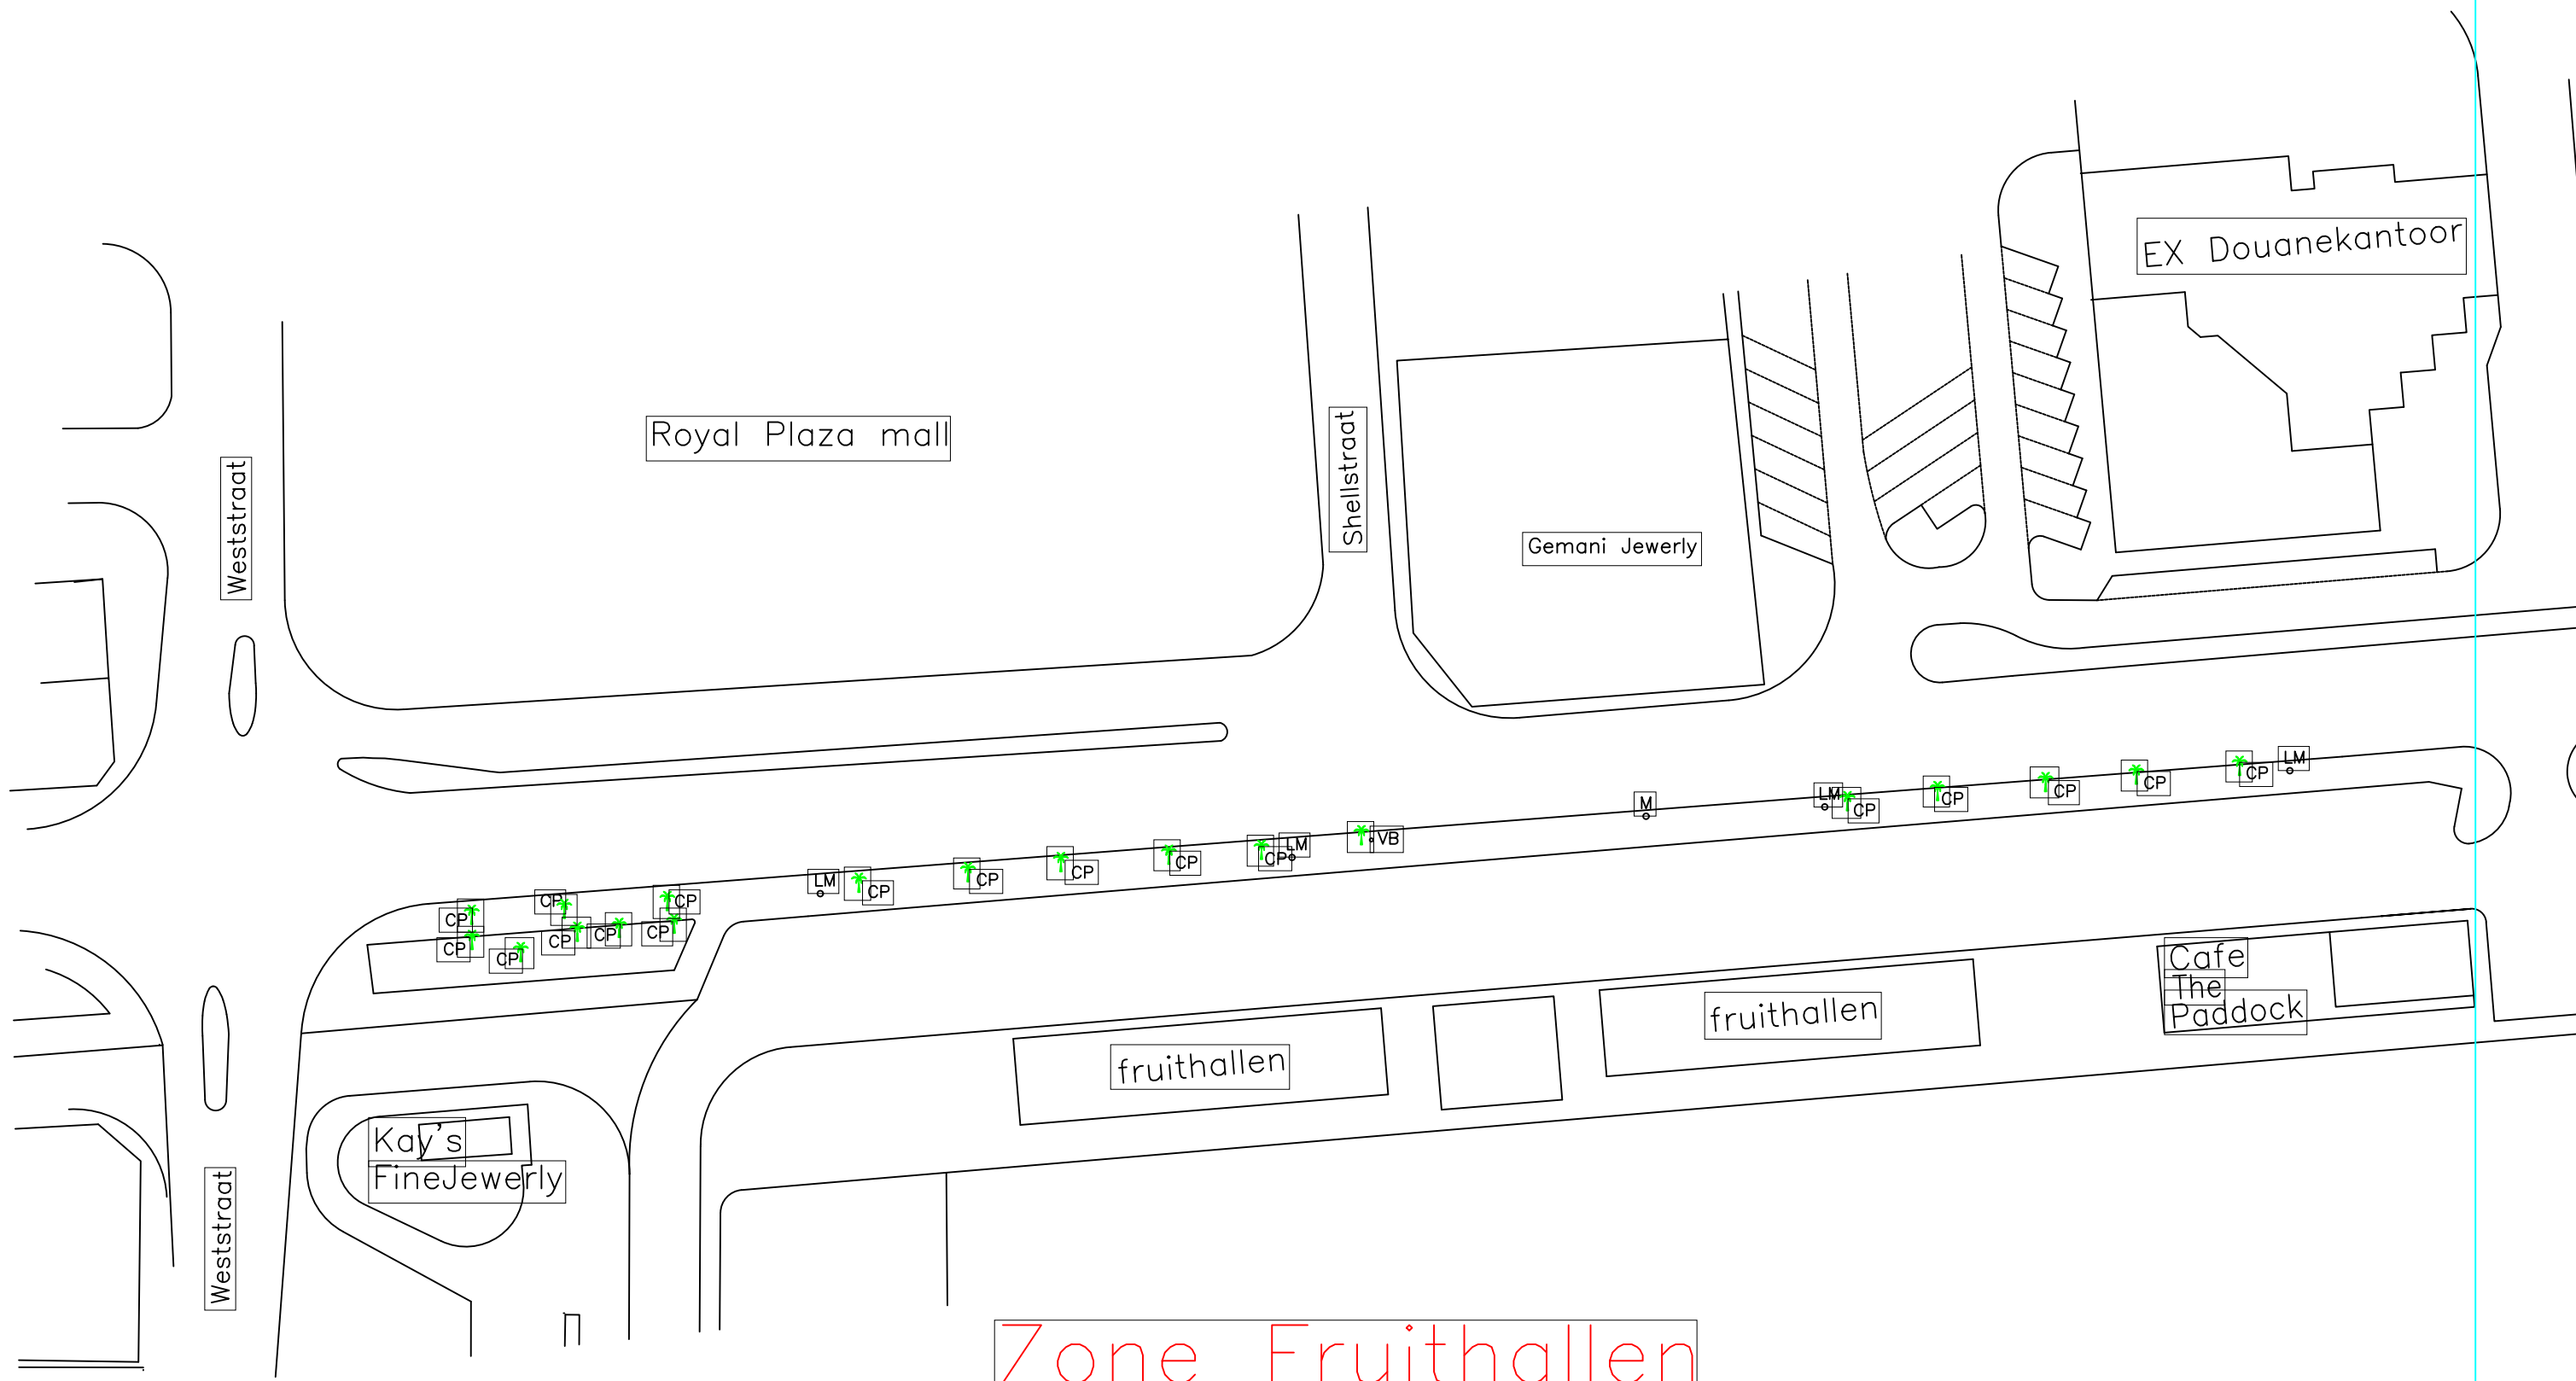

Royal Plaza mall

Shellstraat

Gemani Jewelry

EX Douanekantoor

Weststraat

Weststraat

Kay's
FineJewelry

fruihallen

fruihallen

Cafe
The
Paddock

LM CP

CP

CP

CP

LM CP

IVB

M

LM CP

CP

CP

CP

CP

LM